

Exemple de plan pour le placement d'une enseigne parallèle et perpendiculaire

Les plans à fournir à la commune pour votre demande de permis d'urbanisme

1. Coupe : situation existante
2. Coupe : situation projetée
3. Élévation façade : situation existante
4. Élévation façade : situation projetée


Deux possibilités s'offrent à vous :

- Vous demandez une copie de vos plans au Service de l'Urbanisme ou aux Archives de votre commune et les adaptez à votre projet ;
- Vous dessinez vous-même les plans. À noter que seule l'échelle de 1/50^{ème} sera acceptée. (1 mètre en réalité = 2 cm sur le plan)

N'oubliez pas de joindre plusieurs copies de ces plans à votre demande.
Le nombre demandé diffère selon les communes.

Coupe : situation existante


Placement d'une enseigne parallèle et perpendiculaire

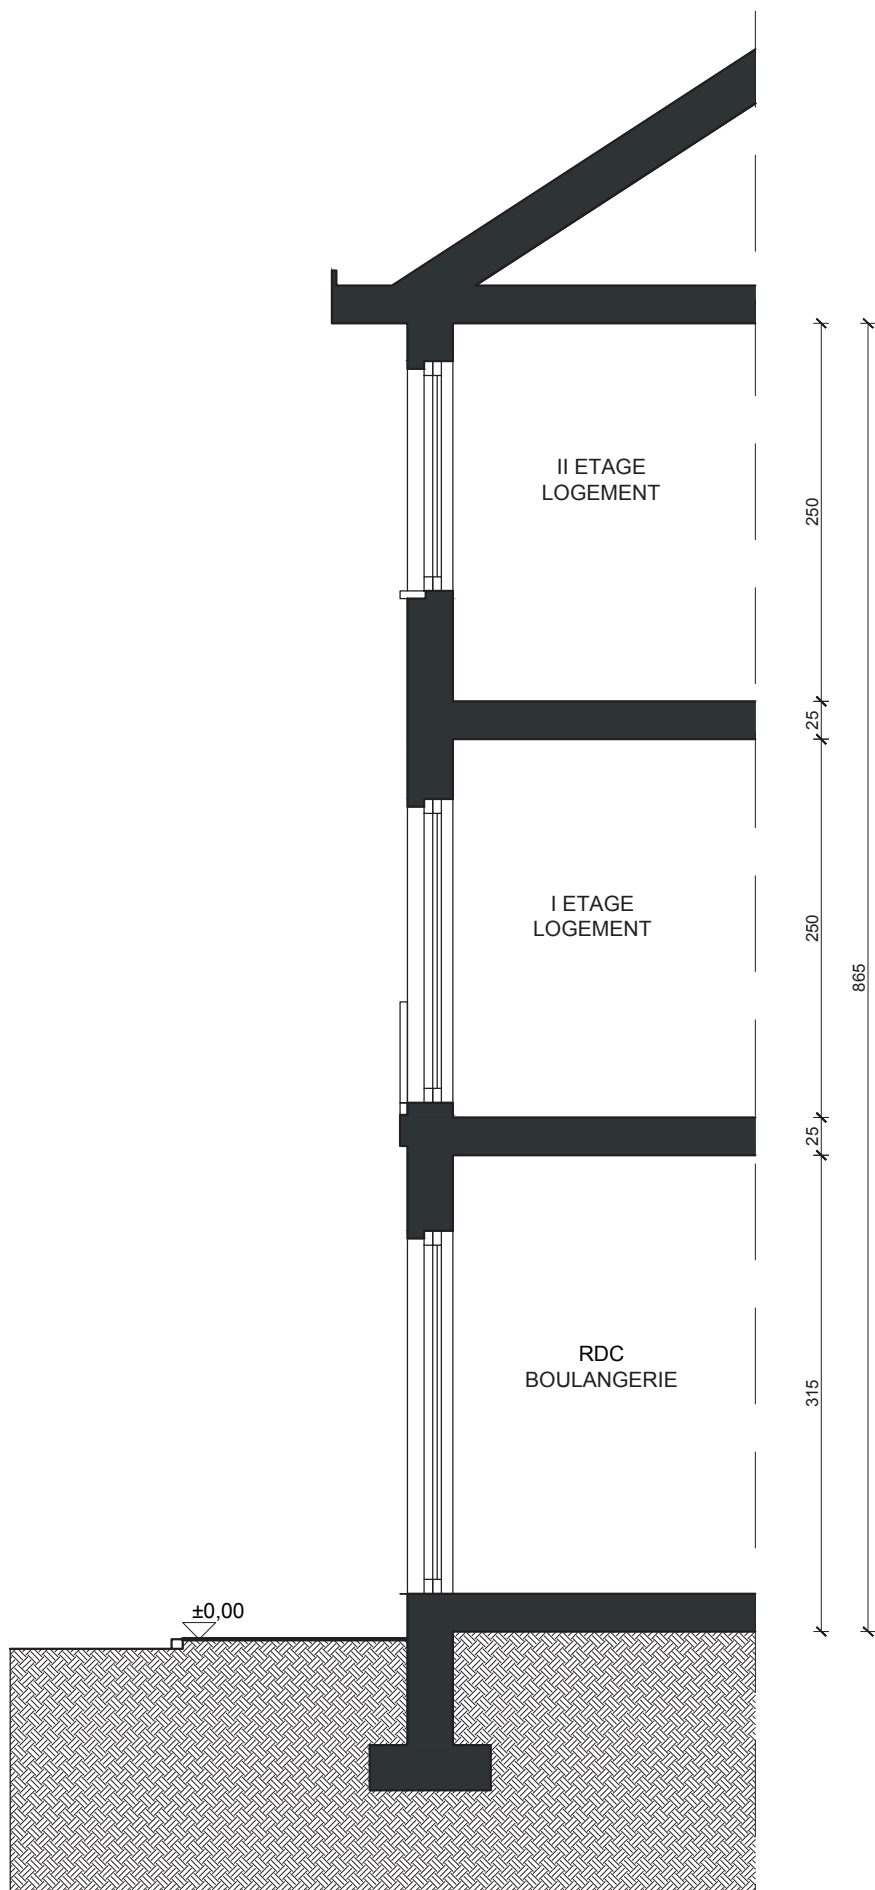

DOC 0.4 PLAN DE REALISATION Placement d'une enseigne parallèle et d'une enseigne perpendiculaire	DATE .../.../.....
ADRESSE	ECHELLE 1/50 1m⇒2cm
DEMANDEUR	SIGNATURE

Coupe : situation projetée

Placement d'une enseigne parallèle et perpendiculaire

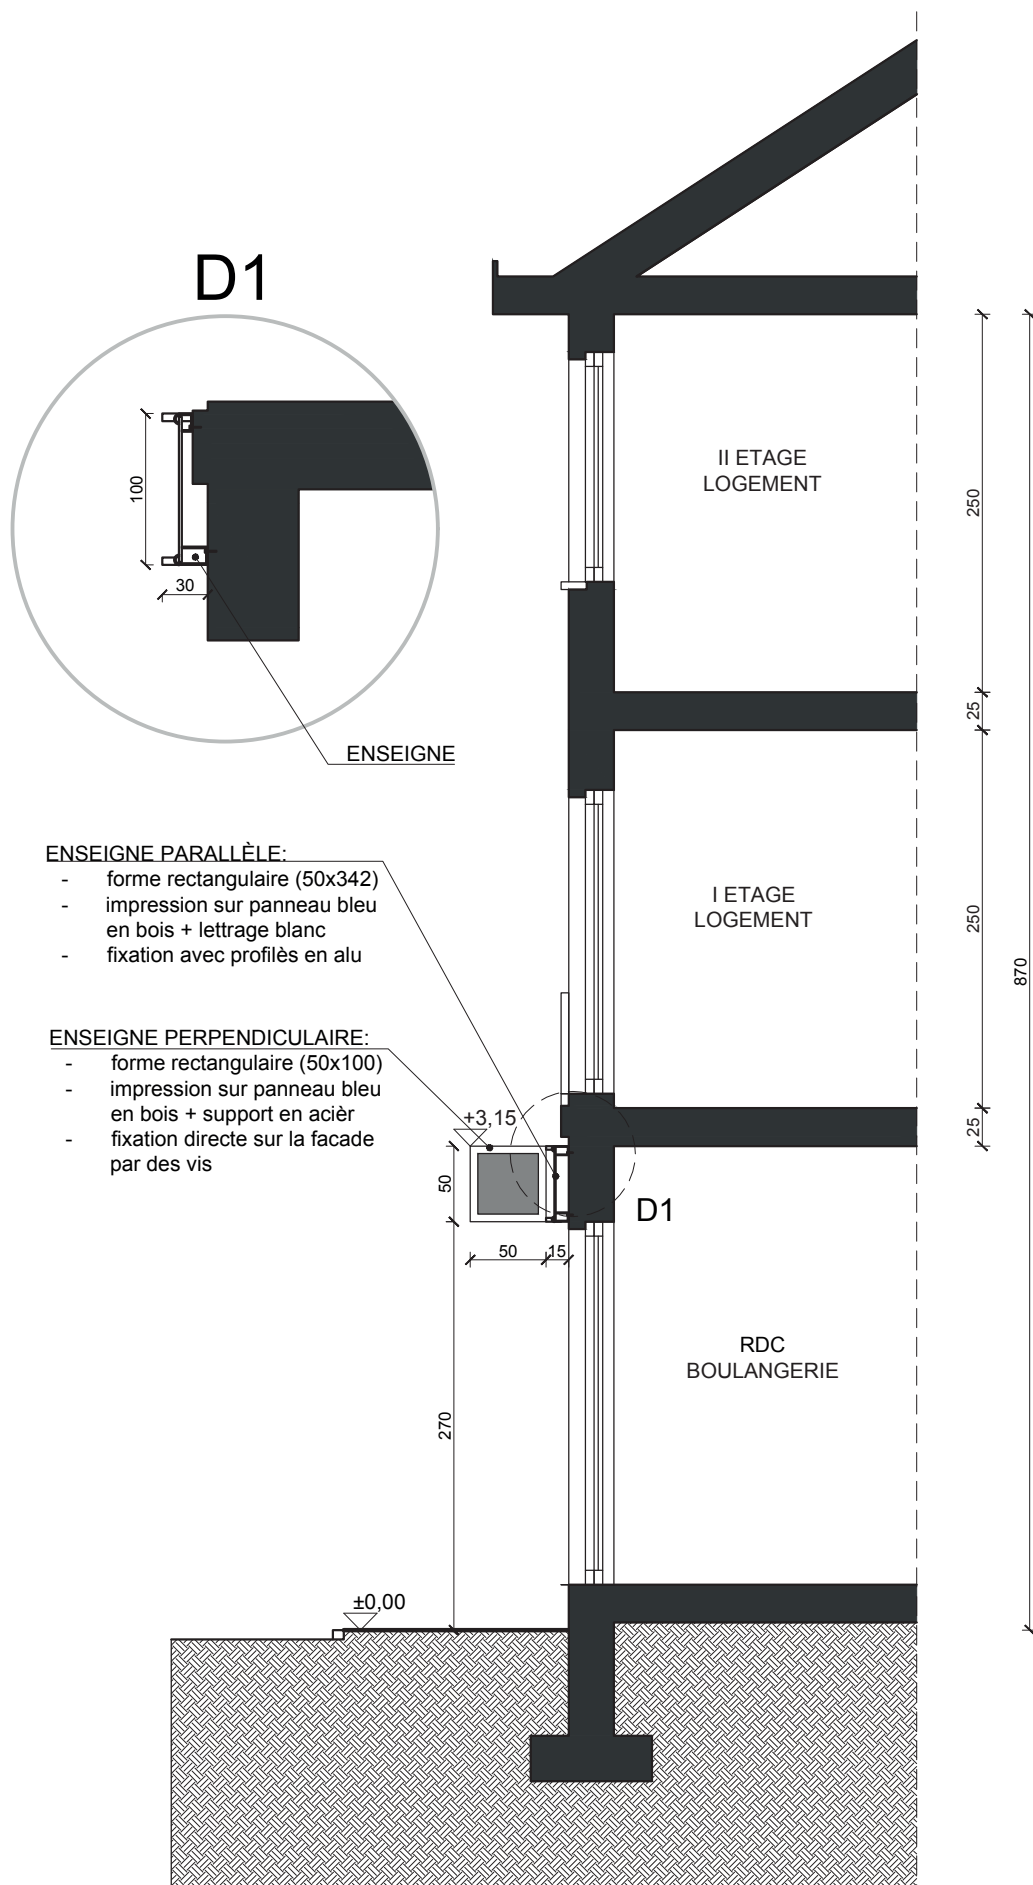

ENSEIGNE PARALLÈLE:

- forme rectangulaire (50x342)
- impression sur panneau bleu en bois + lettrage blanc
- fixation avec profilés en alu

ENSEIGNE PERPENDICULAIRE:

- forme rectangulaire (50x100)
- impression sur panneau bleu en bois + support en acier
- fixation directe sur la facade par des vis

DOC 0.4 PLAN DE REALISATION	DATE/...../.....
Placement d'une enseigne parallèle et d'une enseigne perpendiculaire	ECHELLE	1/50 1m=>2cm
ADRESSE	SIGNATURE	
DEMANDEUR		

Élévation façade : situation existante


Placement d'une enseigne parallèle et perpendiculaire



DOC 0.4 PLAN DE REALISATION Placement d'une enseigne parallèle et d'une enseigne perpendiculaire	DATE	
	.../.../.....	
ADRESSE	1/50 1 m=>2cm	ECHELLE
DEMANDEUR		SIGNATURE

Élévation façade : situation projetée

Placement d'une enseigne parallèle et perpendiculaire

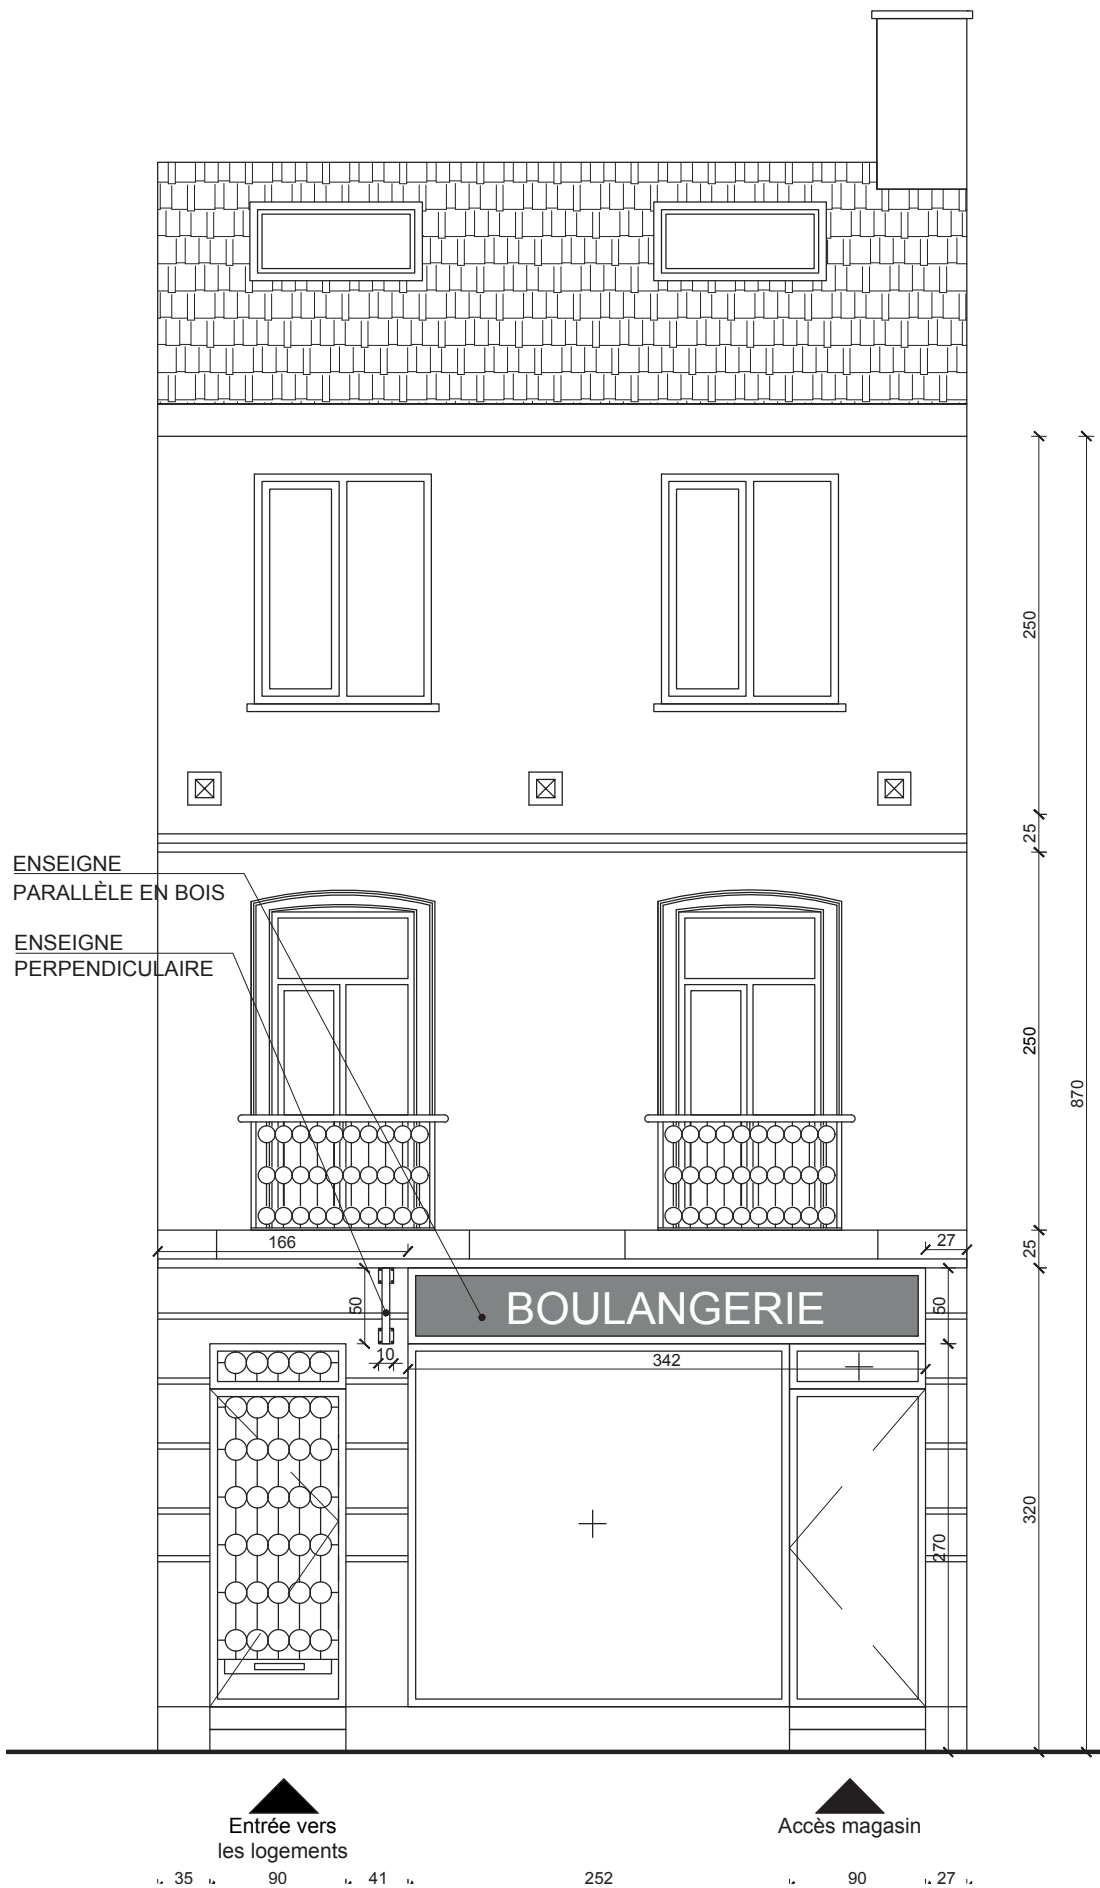

DOC 0.4 PLAN DE REALISATION	DATE	
Placement d'une enseigne parallèle et d'une enseigne perpendiculaire	ECHELLE	1/50 1m=>2cm
ADRESSE	DEMANDEUR	SIGNATURE