

# Voorbeeld van een plan voor het plaatsen van een luchtafvoerkanaal van een afzuigkap op de achtergevel.

De plannen die u dient voor te leggen aan de gemeente voor uw bouwaanvraag.

1. Doorsnede: bestande toestand
2. Doorsnede: voorgestelde toestand
3. Achtergevel: bestande toestand
4. Achtergevel: voorgestelde toestand


Twee mogelijkheden om de plannen te bekomen:

- U vraagt om een kopie van uw plannen op de afdeling stedenbouw of in de archieven van de gemeente en past ze aan uw project aan.
- Je tekent zelf de plannen. Let erop dat alleen de schaal van 1/50e wordt geaccepteerd. (1 meter in werkelijkheid = 2 cm op het plan)

Vergeet niet om meerdere exemplaren van elk plan bij uw aanvraag te voegen.  
Het gevraagde aantal verschilt naargelang de gemeente.

## Doorsnede: bestande toestand


Voorbeeld van een plan voor het plaatsen van een luchtafvoerkanaal van een afzuigkap op de achtergevel.

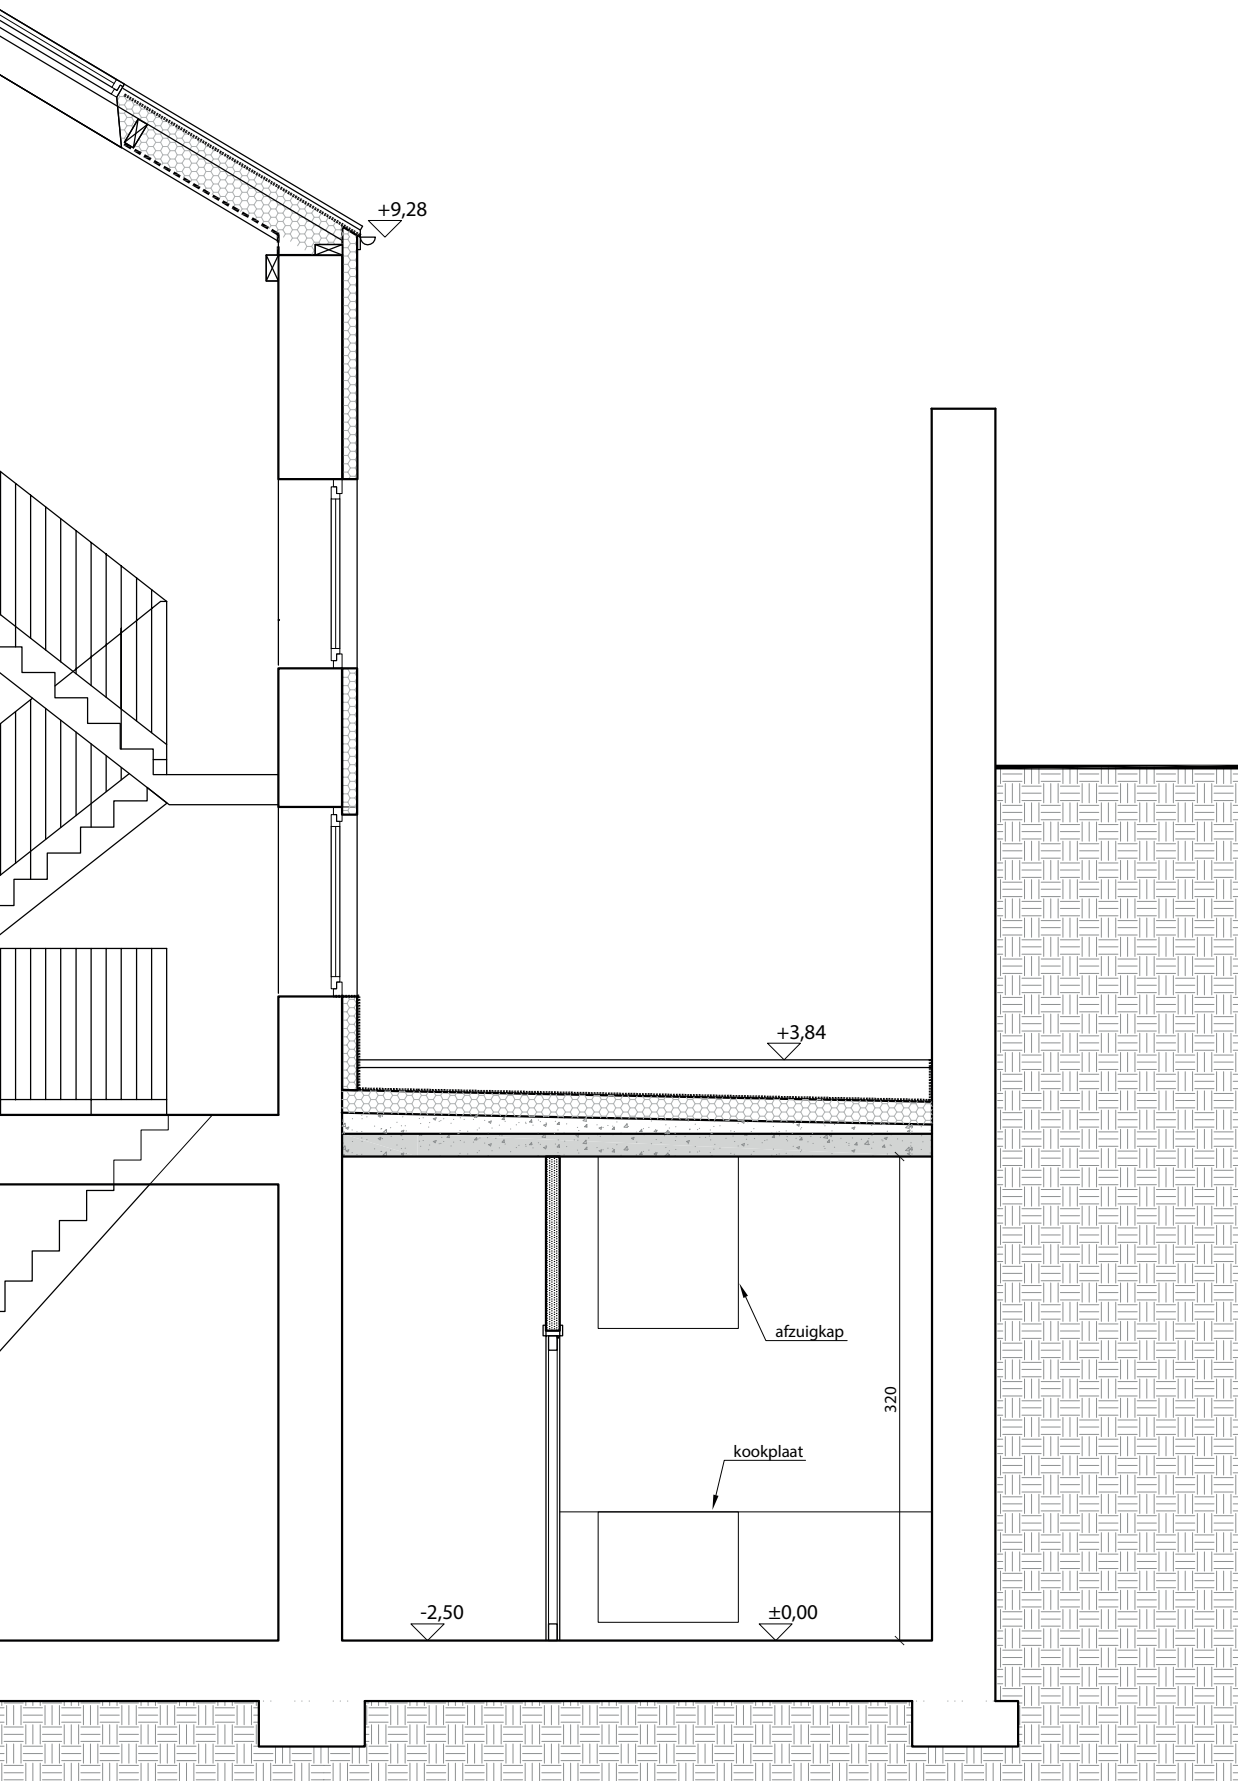

DOC. 04. UITVOERINGSPLAN Plaatsing van een schoorsteen van een afzuigkap op de achtergevel	DATUM .../.../.....
ADRES	SCHAAL: 1/50 1 m => 2cm
AANVRAGER	HANDEKENING

# Doorsnede: voorgestelde toestand


Voorbeeld van een plan voor het plaatsen van een luchtafvoerkanaal van een afzuigkap op de achtergevel.

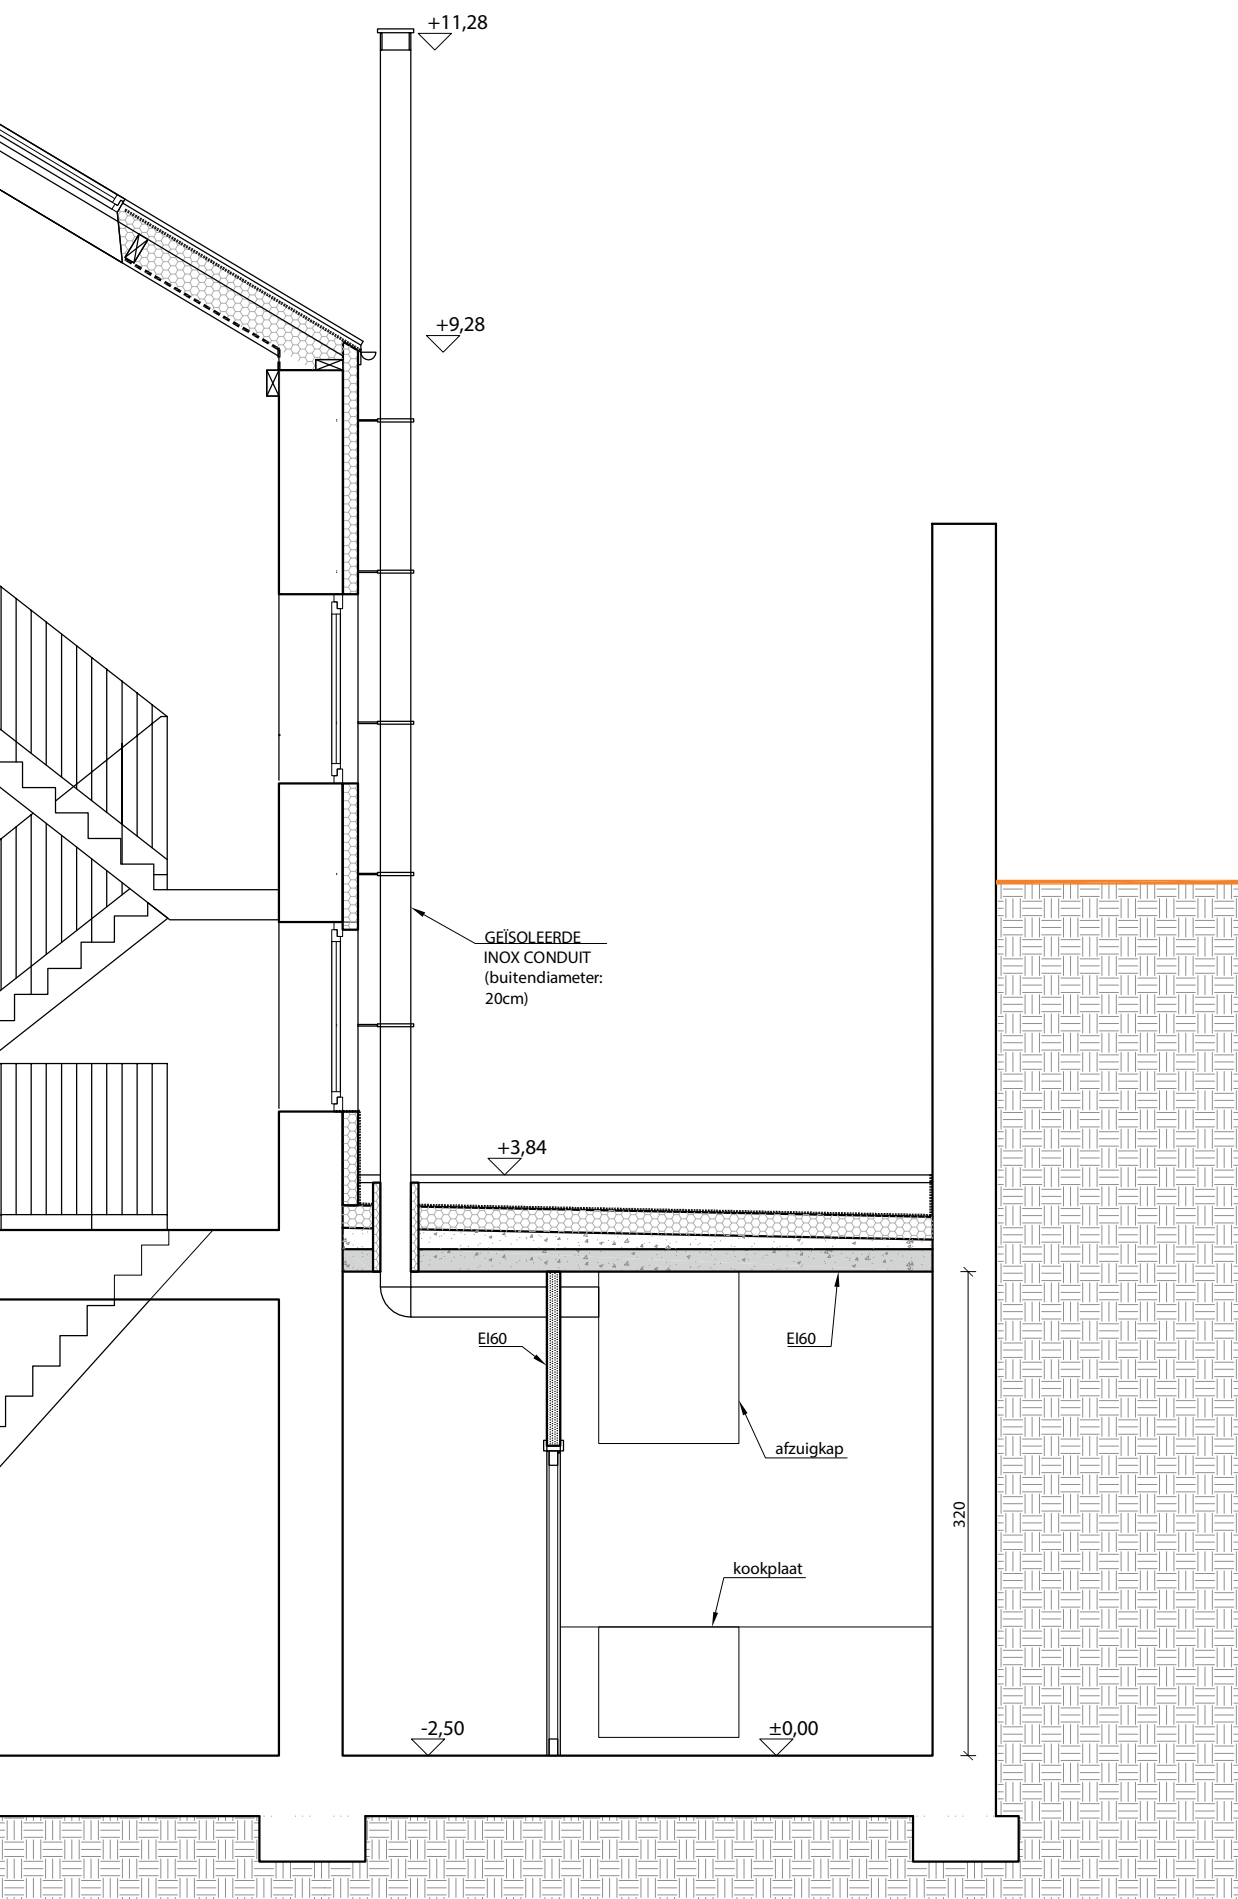

DOC. 04. UITVOERINGSPLAN	DATUM	.../.../.....
Plaatsing van een schoorsteen van een afzuigkap op de achtergevel	SCHAAL:	1/50
ADRES		1 m => 2 cm
AANVRAGER	HANDEKENING	


# Achtergevel: bestande toestand

Voorbeeld van een plan voor het plaatsen van een luchtafvoerkanaal van een afzuigkap op de achtergevel.

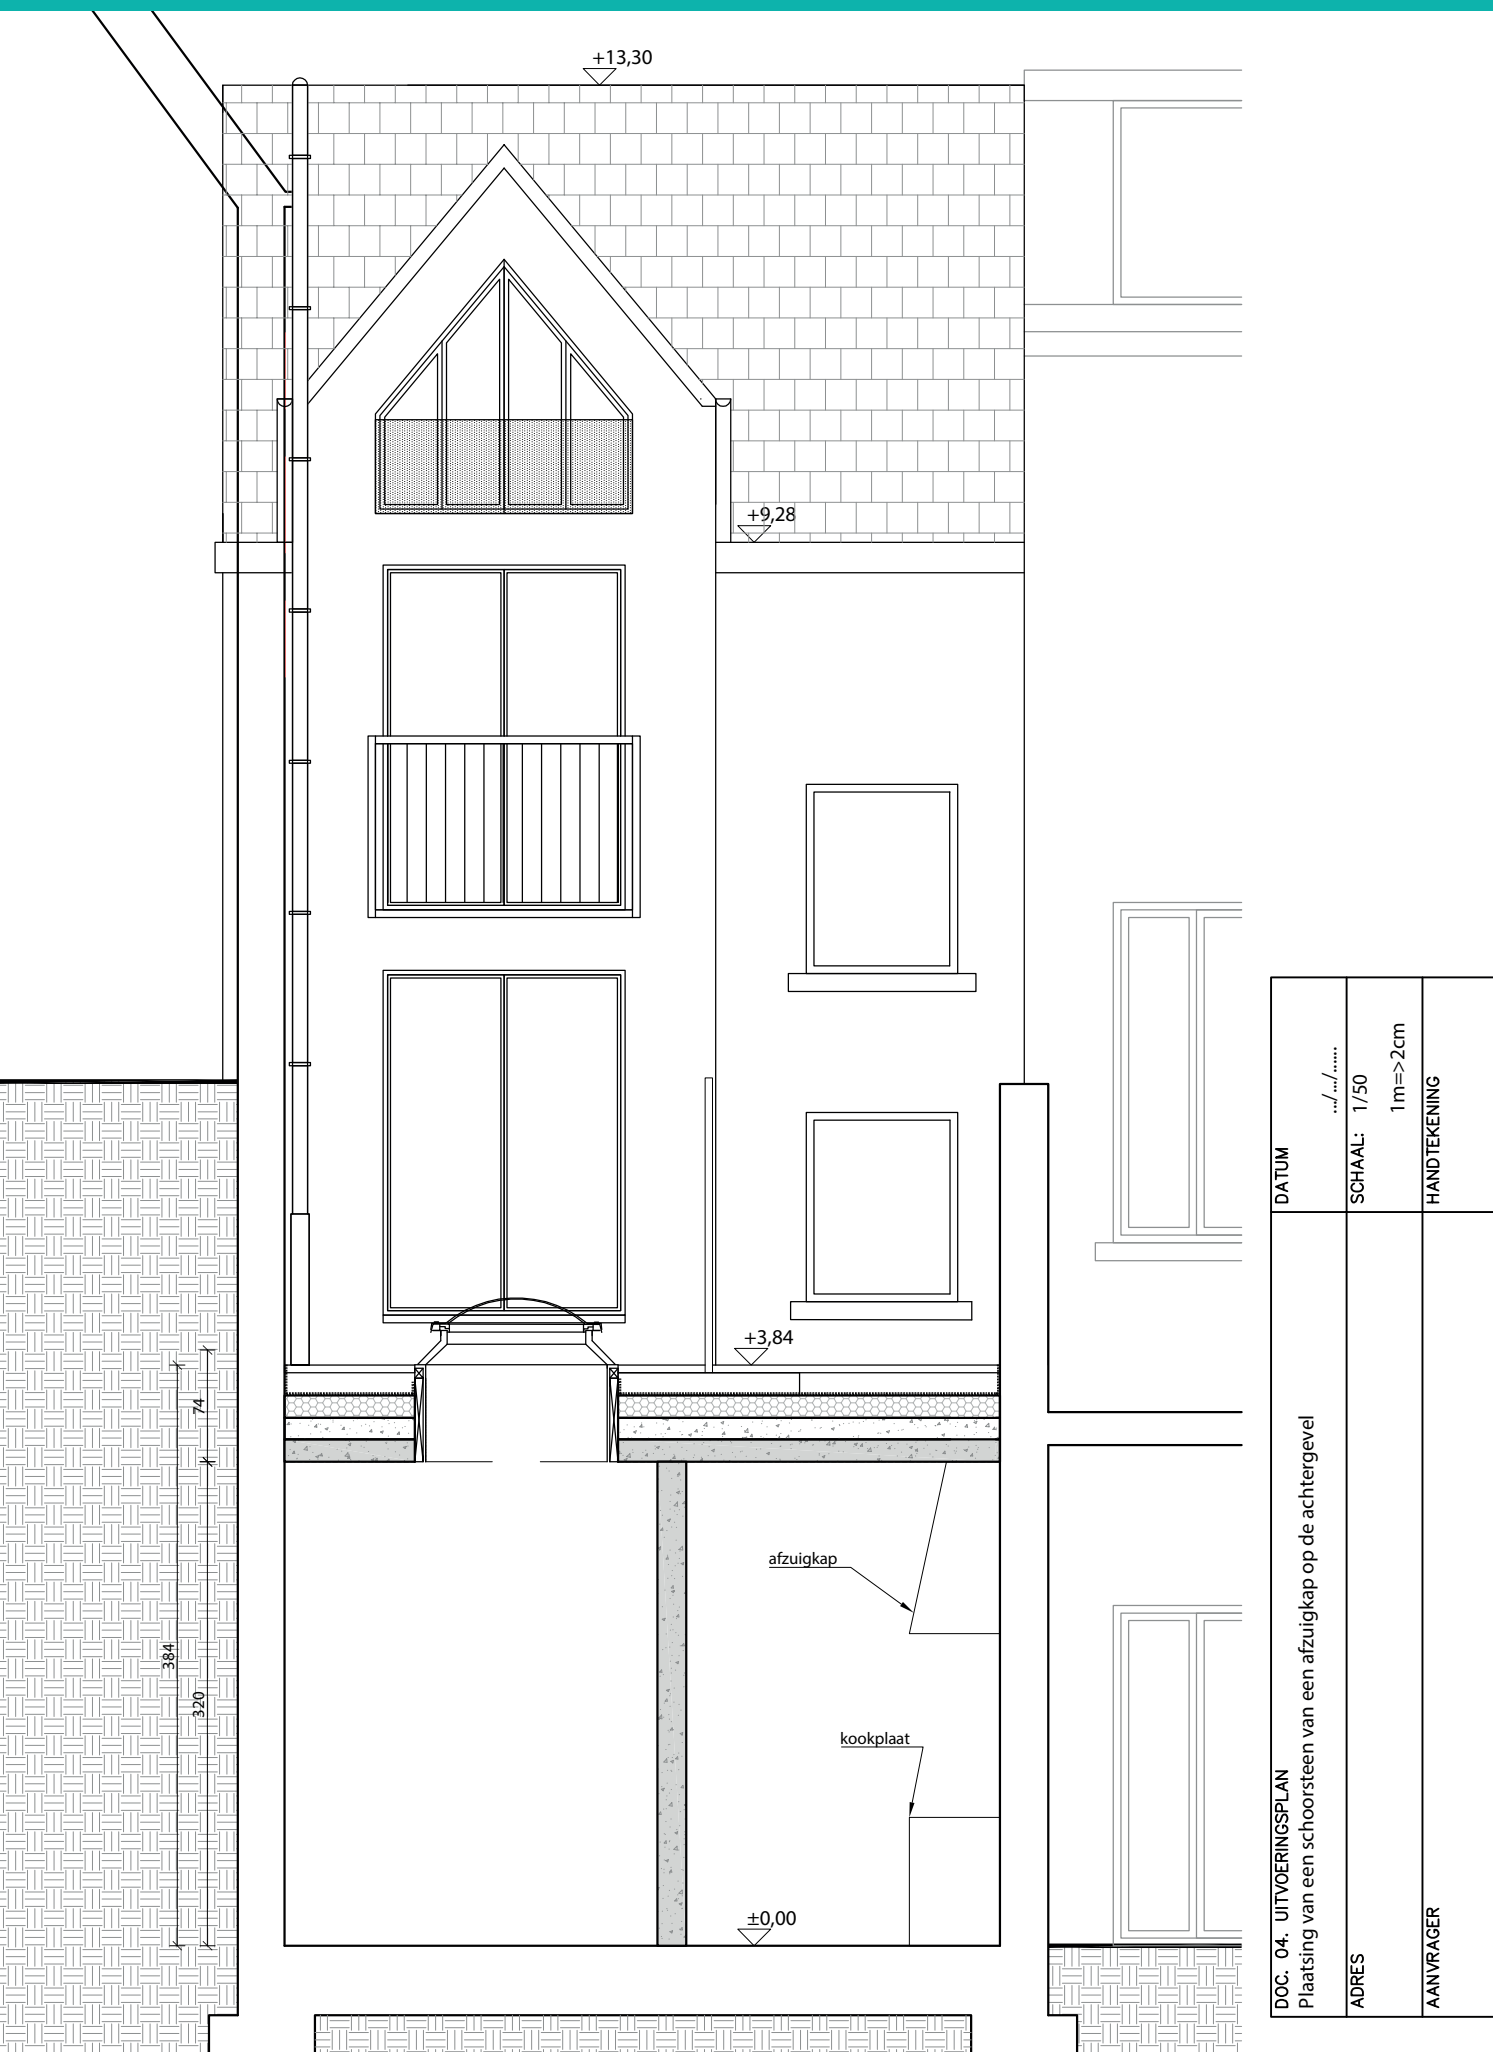

# Achtergevel: voorgestelde toestand

Voorbeeld van een plan voor het plaatsen van een luchtafvoerkanal van een afzuigkap op de achtergevel.

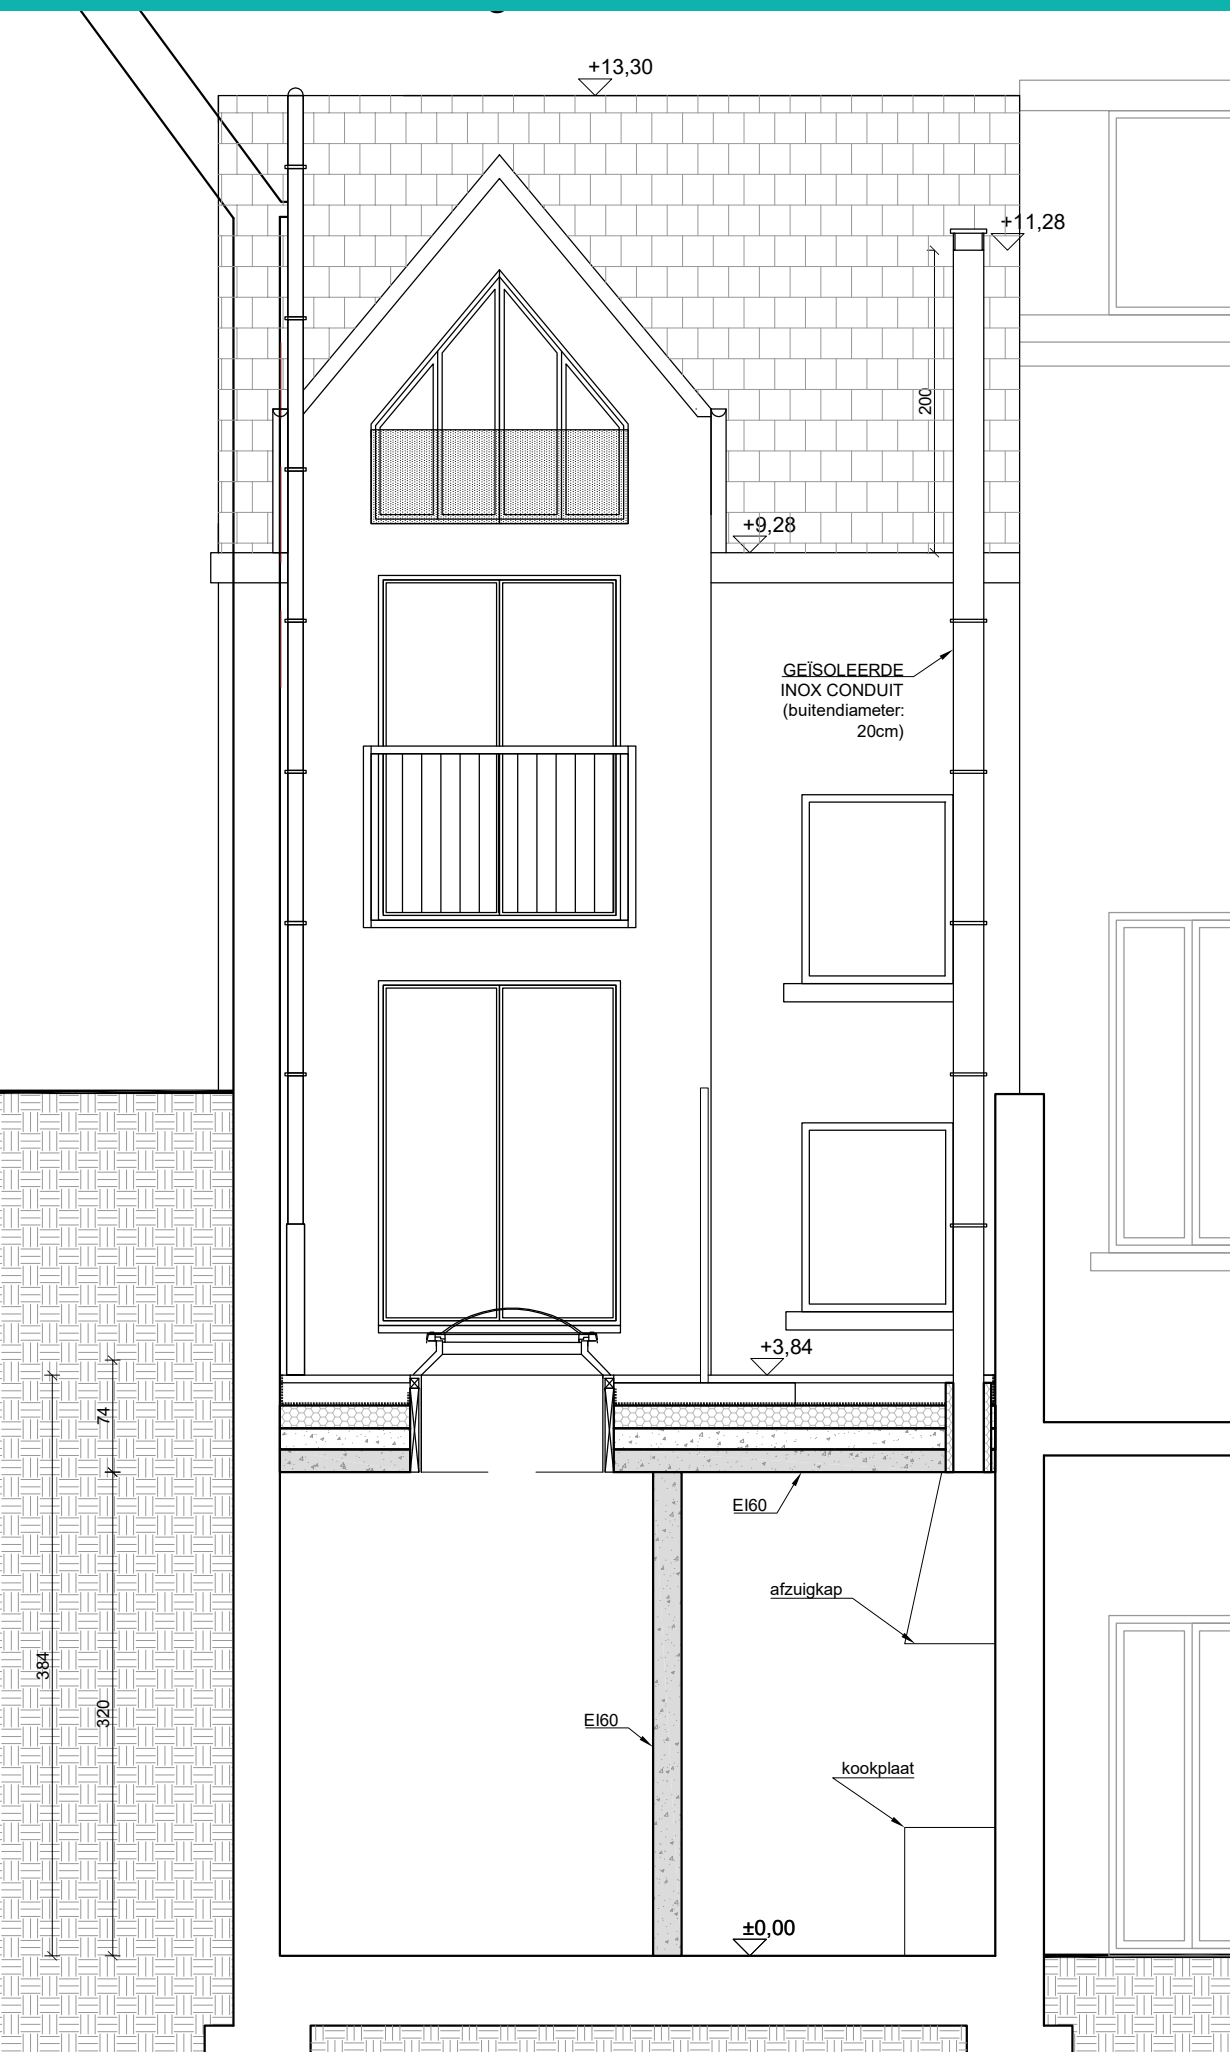

DATUM	...../...../.....
SCHAAL:	1/50 1m=>2cm
HANDTEKENING	
DOC: 04. UITVOERINGSPLAN	
Plaatsing van een schoorsteen van een afzuigkap op de achtergevel	
ADRES	
AANVRAGER	