

Exemple de plan pour le placement d'un volet déroulant avec caisson extérieur

Les plans à fournir à la commune pour votre demande de permis d'urbanisme

1. Coupe : situation existante
2. Coupe : situation projetée
3. Élévation façade avant : situation existante
4. Élévation façade avant : situation projetée


Deux possibilités s'offrent à vous :

- Vous demandez une copie de vos plans au Service de l'Urbanisme ou aux Archives de votre commune et les adaptez à votre projet ;
- Vous dessinez vous-même les plans. À noter que seule l'échelle de 1/50 ème sera acceptée. (1 mètre en réalité = 2 cm sur le plan)

N'oubliez pas de joindre plusieurs copies de ces plans à votre demande.
Le nombre demandé diffère selon les communes.

Coupe : situation existante


Placement d'un volet déroulant avec caisson extérieur

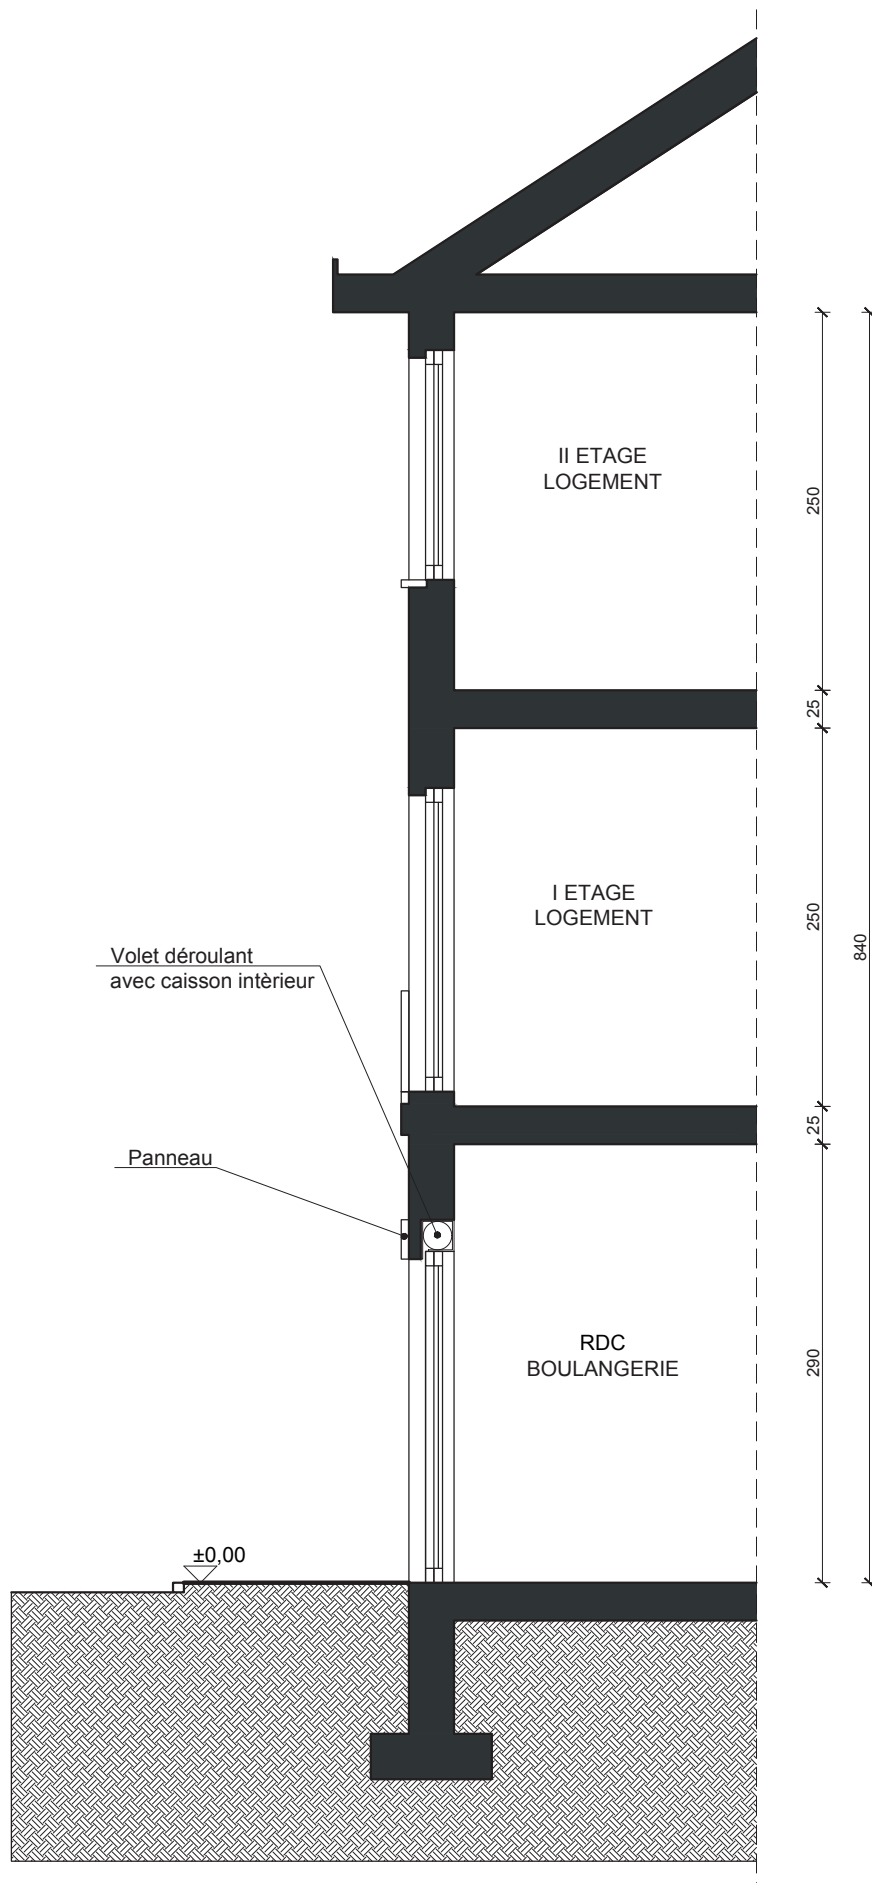

DOC 0.4 PLAN DE REALISATION Placement d'un volet	DATE .../.../.....
ADRESSE	ECHELLE 1/50 1m⇒2cm
DEMANDEUR	SIGNATURE

Coupe : situation projetée


Placement d'un volet déroulant avec caisson extérieur

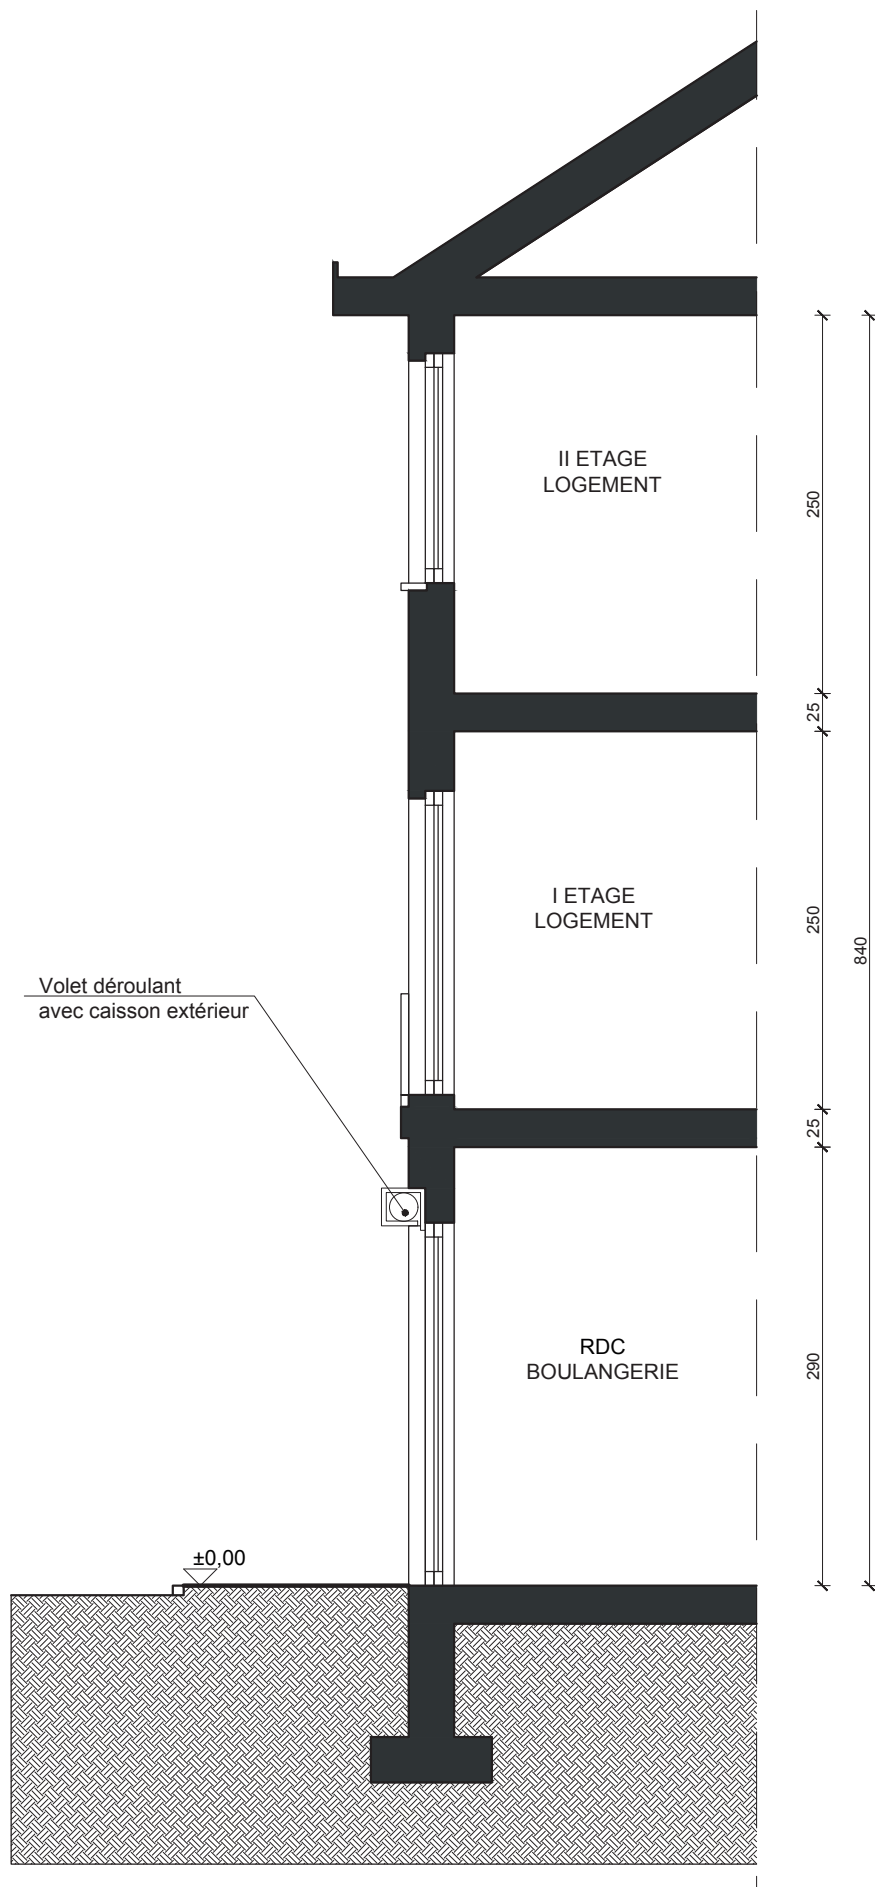

DOC 0.4 PLAN DE REALISATION Placement d'un volet	DATE .../.../.....
ADRESSE	ECHELLE 1/50 1m=>2cm
DEMANDEUR	SIGNATURE

Élévation façade avant : situation existante


Placement d'un volet déroulant avec caisson extérieur

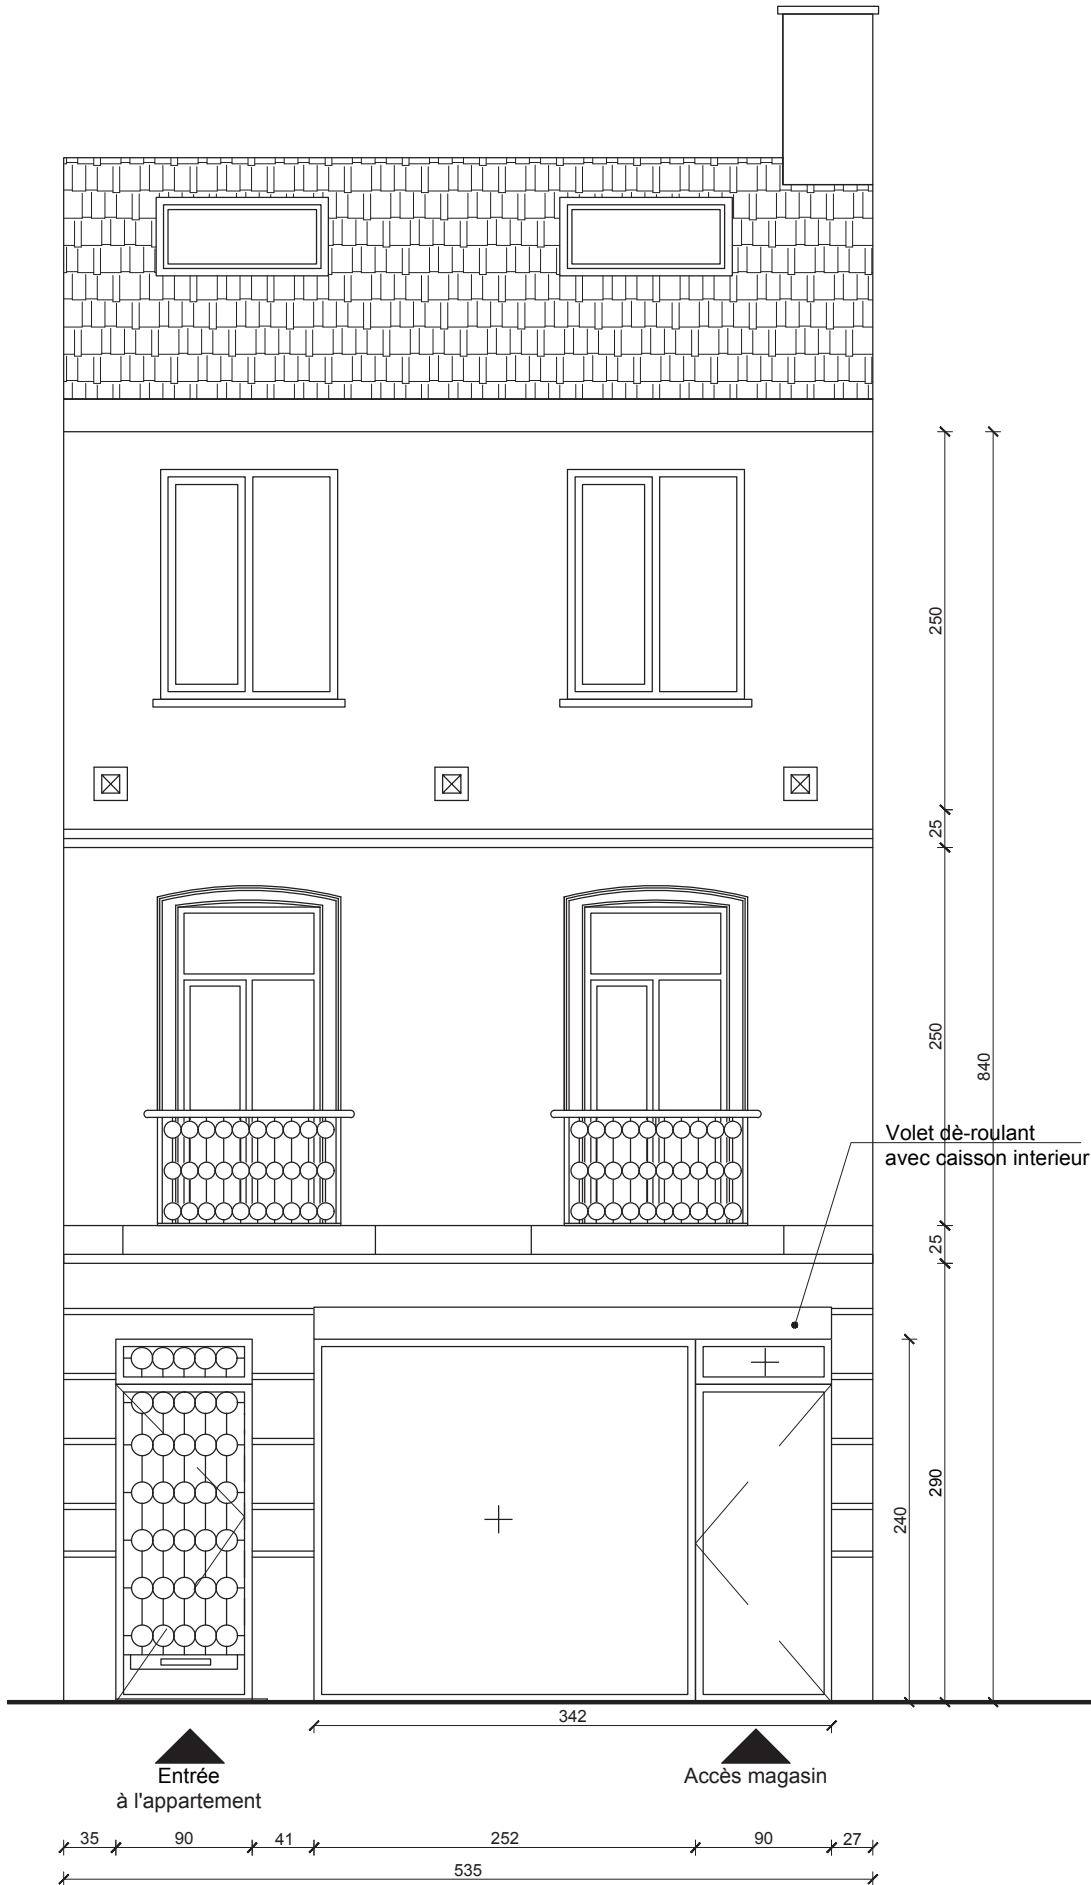

DATE	.../.../.....
ECHELLE	1/50 1 m => 2 cm
SIGNATURE	
DOC 0.4 PLAN DE REALISATION Placement d'un volet	
ADRESSE	
DEMANDEUR	

Élévation façade avant : situation projetée

Placement d'un volet déroulant avec caisson extérieur

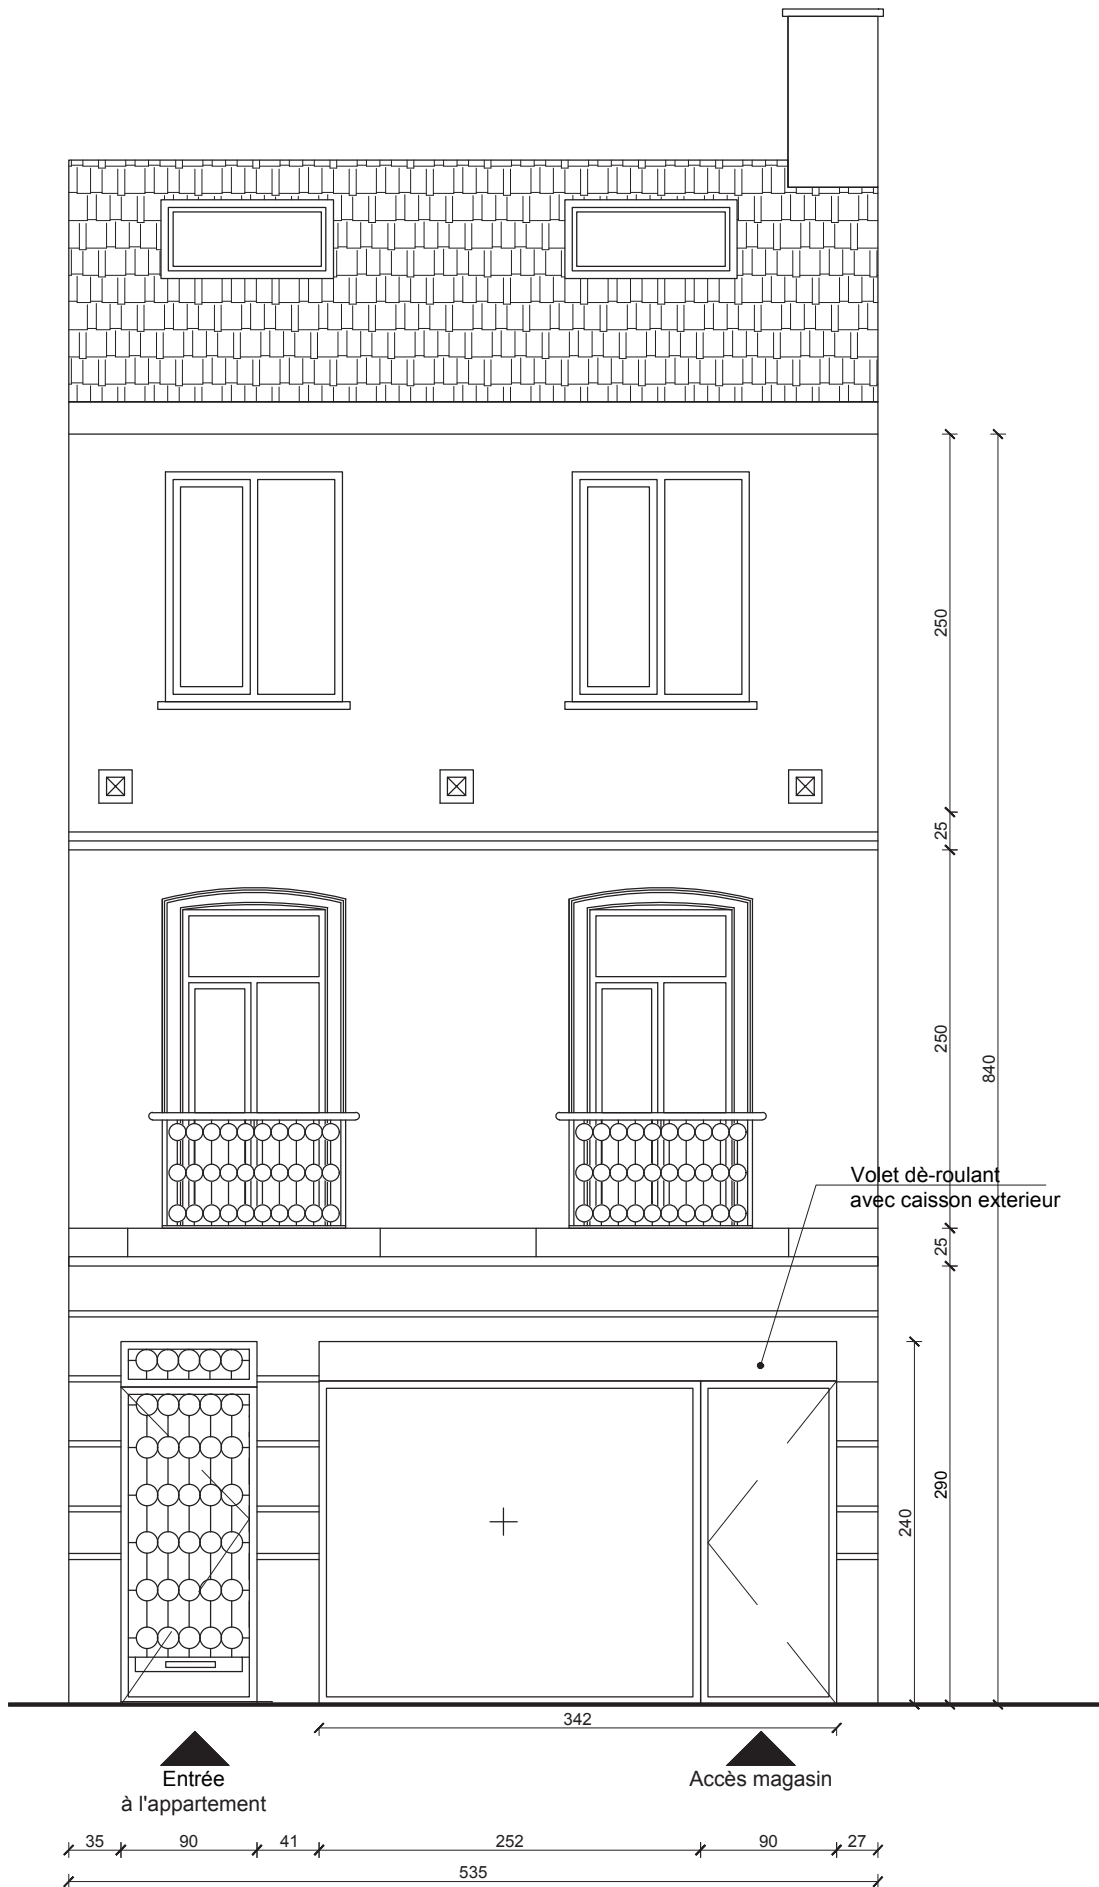

DOC 0.4 PLAN DE REALISATION	DATE	.../.../.....
Placement d'un volet	ECHELLE	1/50
ADRESSE		1m=>2cm
DEMANDEUR	SIGNATURE	