

Voorbeeld van een plan voor een wijziging van bestemming van een magazijn naar een handel

De plannen die u dient voor te leggen aan de gemeente voor uw bouwaanvraag.

1. Plan: bestaande toestand
2. Plan: voorgestelde toestand.

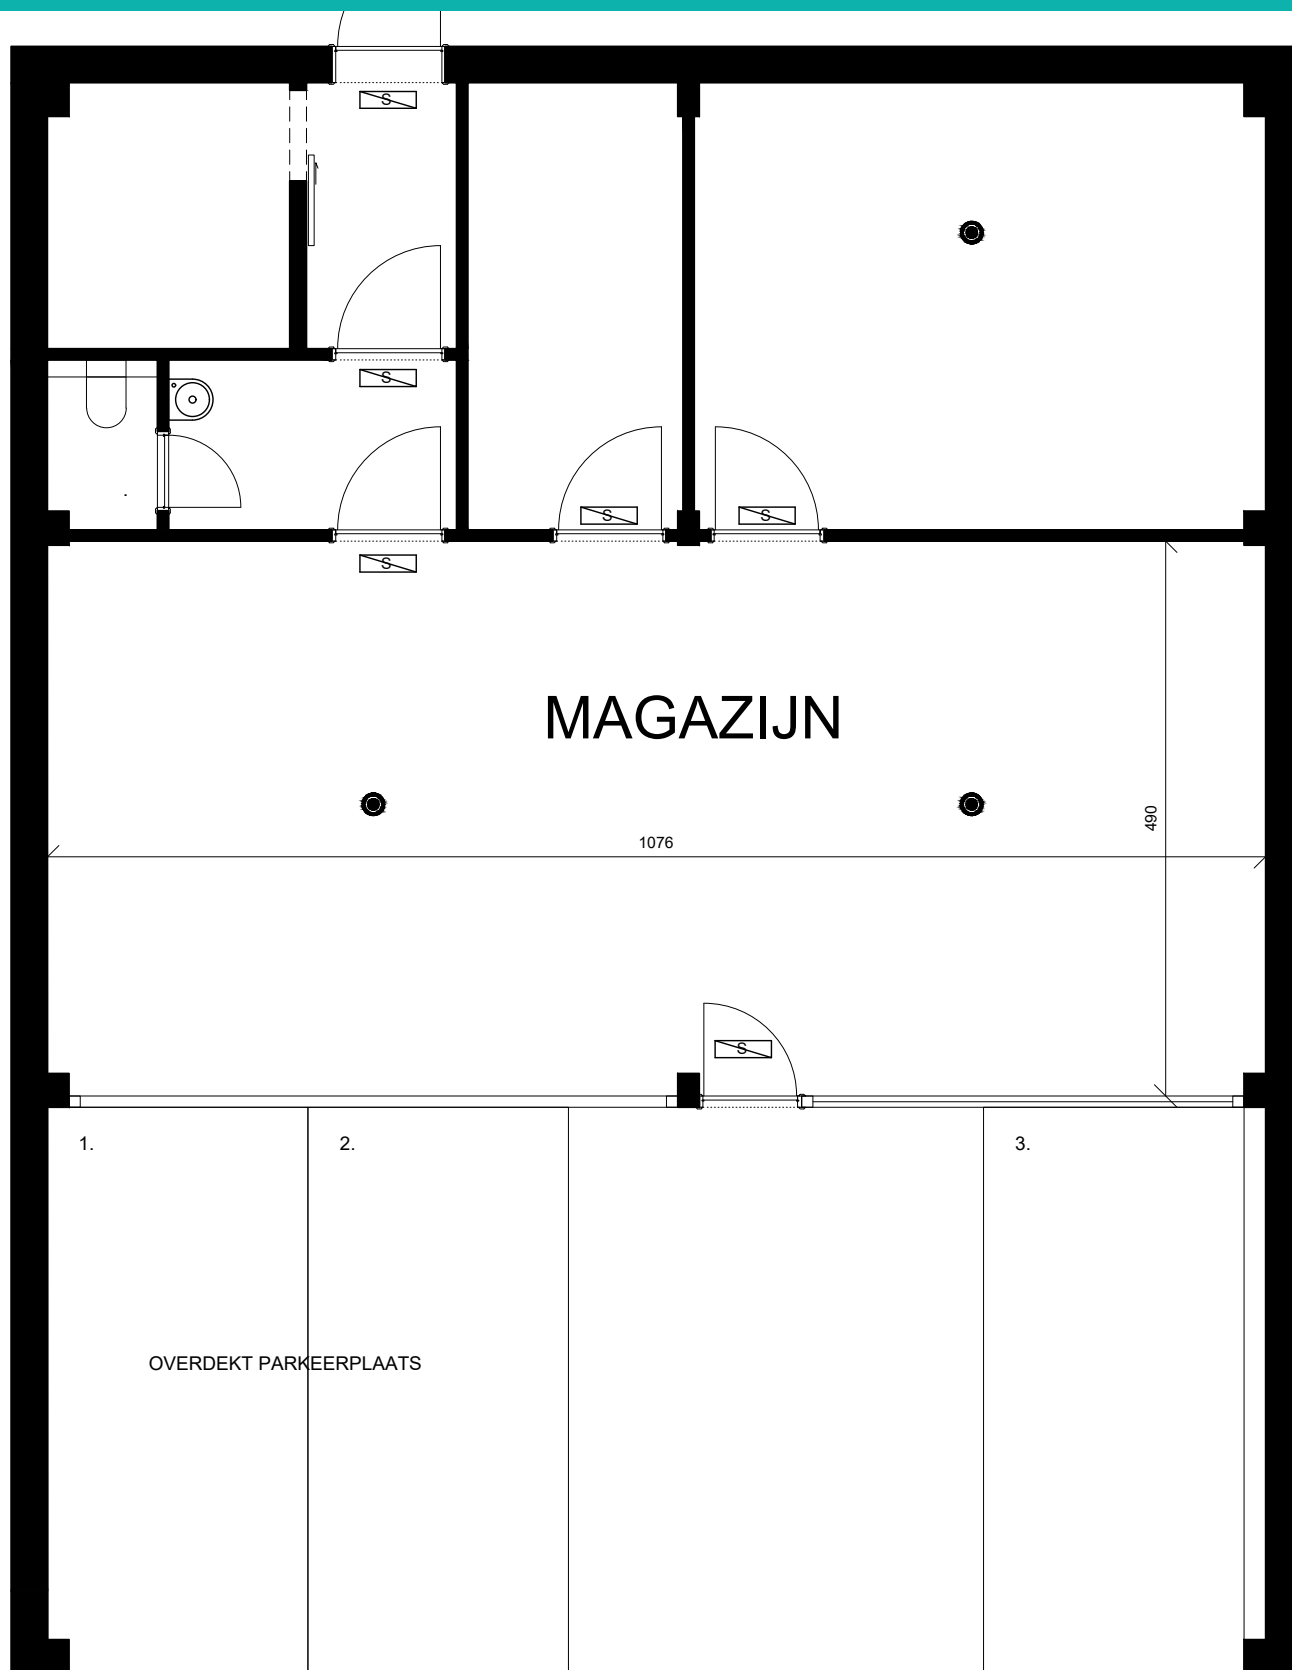
Twee mogelijkheden om de plannen te bekomen:

- U vraagt om een kopie van uw plannen op de afdeling stedenbouw of in de archieven van de gemeente en past ze aan uw project aan.
- Je tekent zelf de plannen. Let erop dat alleen de schaal van 1/50e wordt geaccepteerd. (1 meter in werkelijkheid = 2 cm op het plan)




Vergeet niet om meerdere exemplaren van elk plan bij uw aanvraag te voegen.
Het gevraagde aantal verschilt naargelang de gemeente.

Plan: bestaande toestand

Voorbeeld van een plan voor een wijziging van bestemming van een magazijn naar een handel.



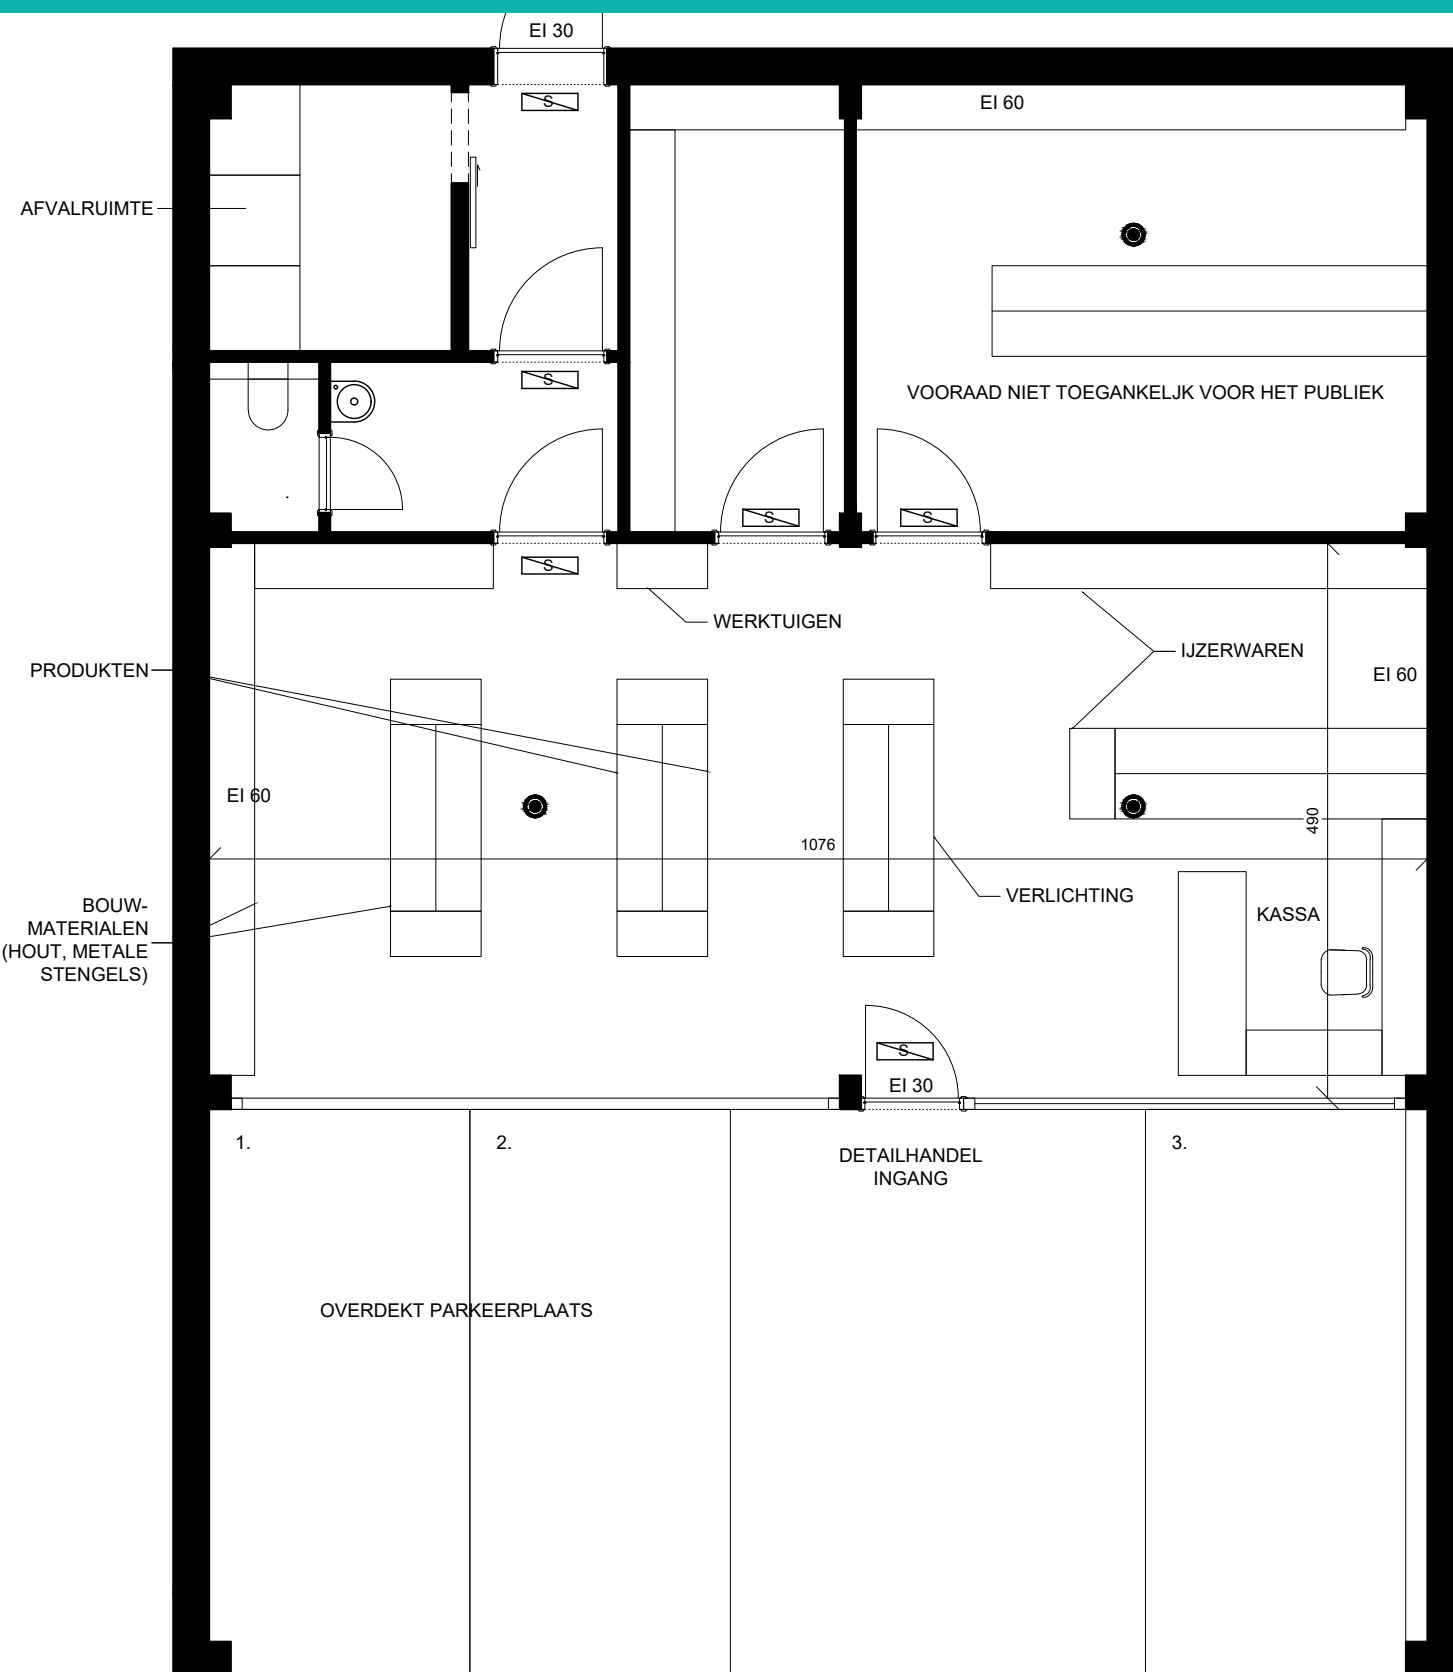
DRIESSTRAAT N°44

 BRANDBLUSSER
 NOODVERLICHTING
 ROOKMELDER




DOC 0.4. UITVOERINGSPLAN Verandering van de bestemming van het magazijn naar een handel	DATUM .../.../.....
ADRES Driesstraat, 44 - 1000 Brussels	SCHAAL 1/50 1m=>2cm
AANVRAGER	HANDKETENING

Plan: voorgestelde toestand.

Voorbeeld van een plan voor een wijziging van bestemming van een magazijn naar een handel.



DRIESSTRAAT N°44

 BRANDBLUSSER
 NOODVERLICHTING
 ROOKMELDER

DOC 0.4. UITVOERINGSPLAN Verandering van de bestemming van het magazijn naar een handel	DATUM .../.../.....
ADRES Driesstraat, 44 - 1000 Brussels	SCHAAL 1/50 1m=>2cm
AANVRAGER	HANDKETENING