

Exemple de plan pour un changement destination du dépôt vers un commerce

Les plans à fournir à la commune pour votre demande de permis d'urbanisme

1. Plan : situation existante
2. Plan : situation projetée

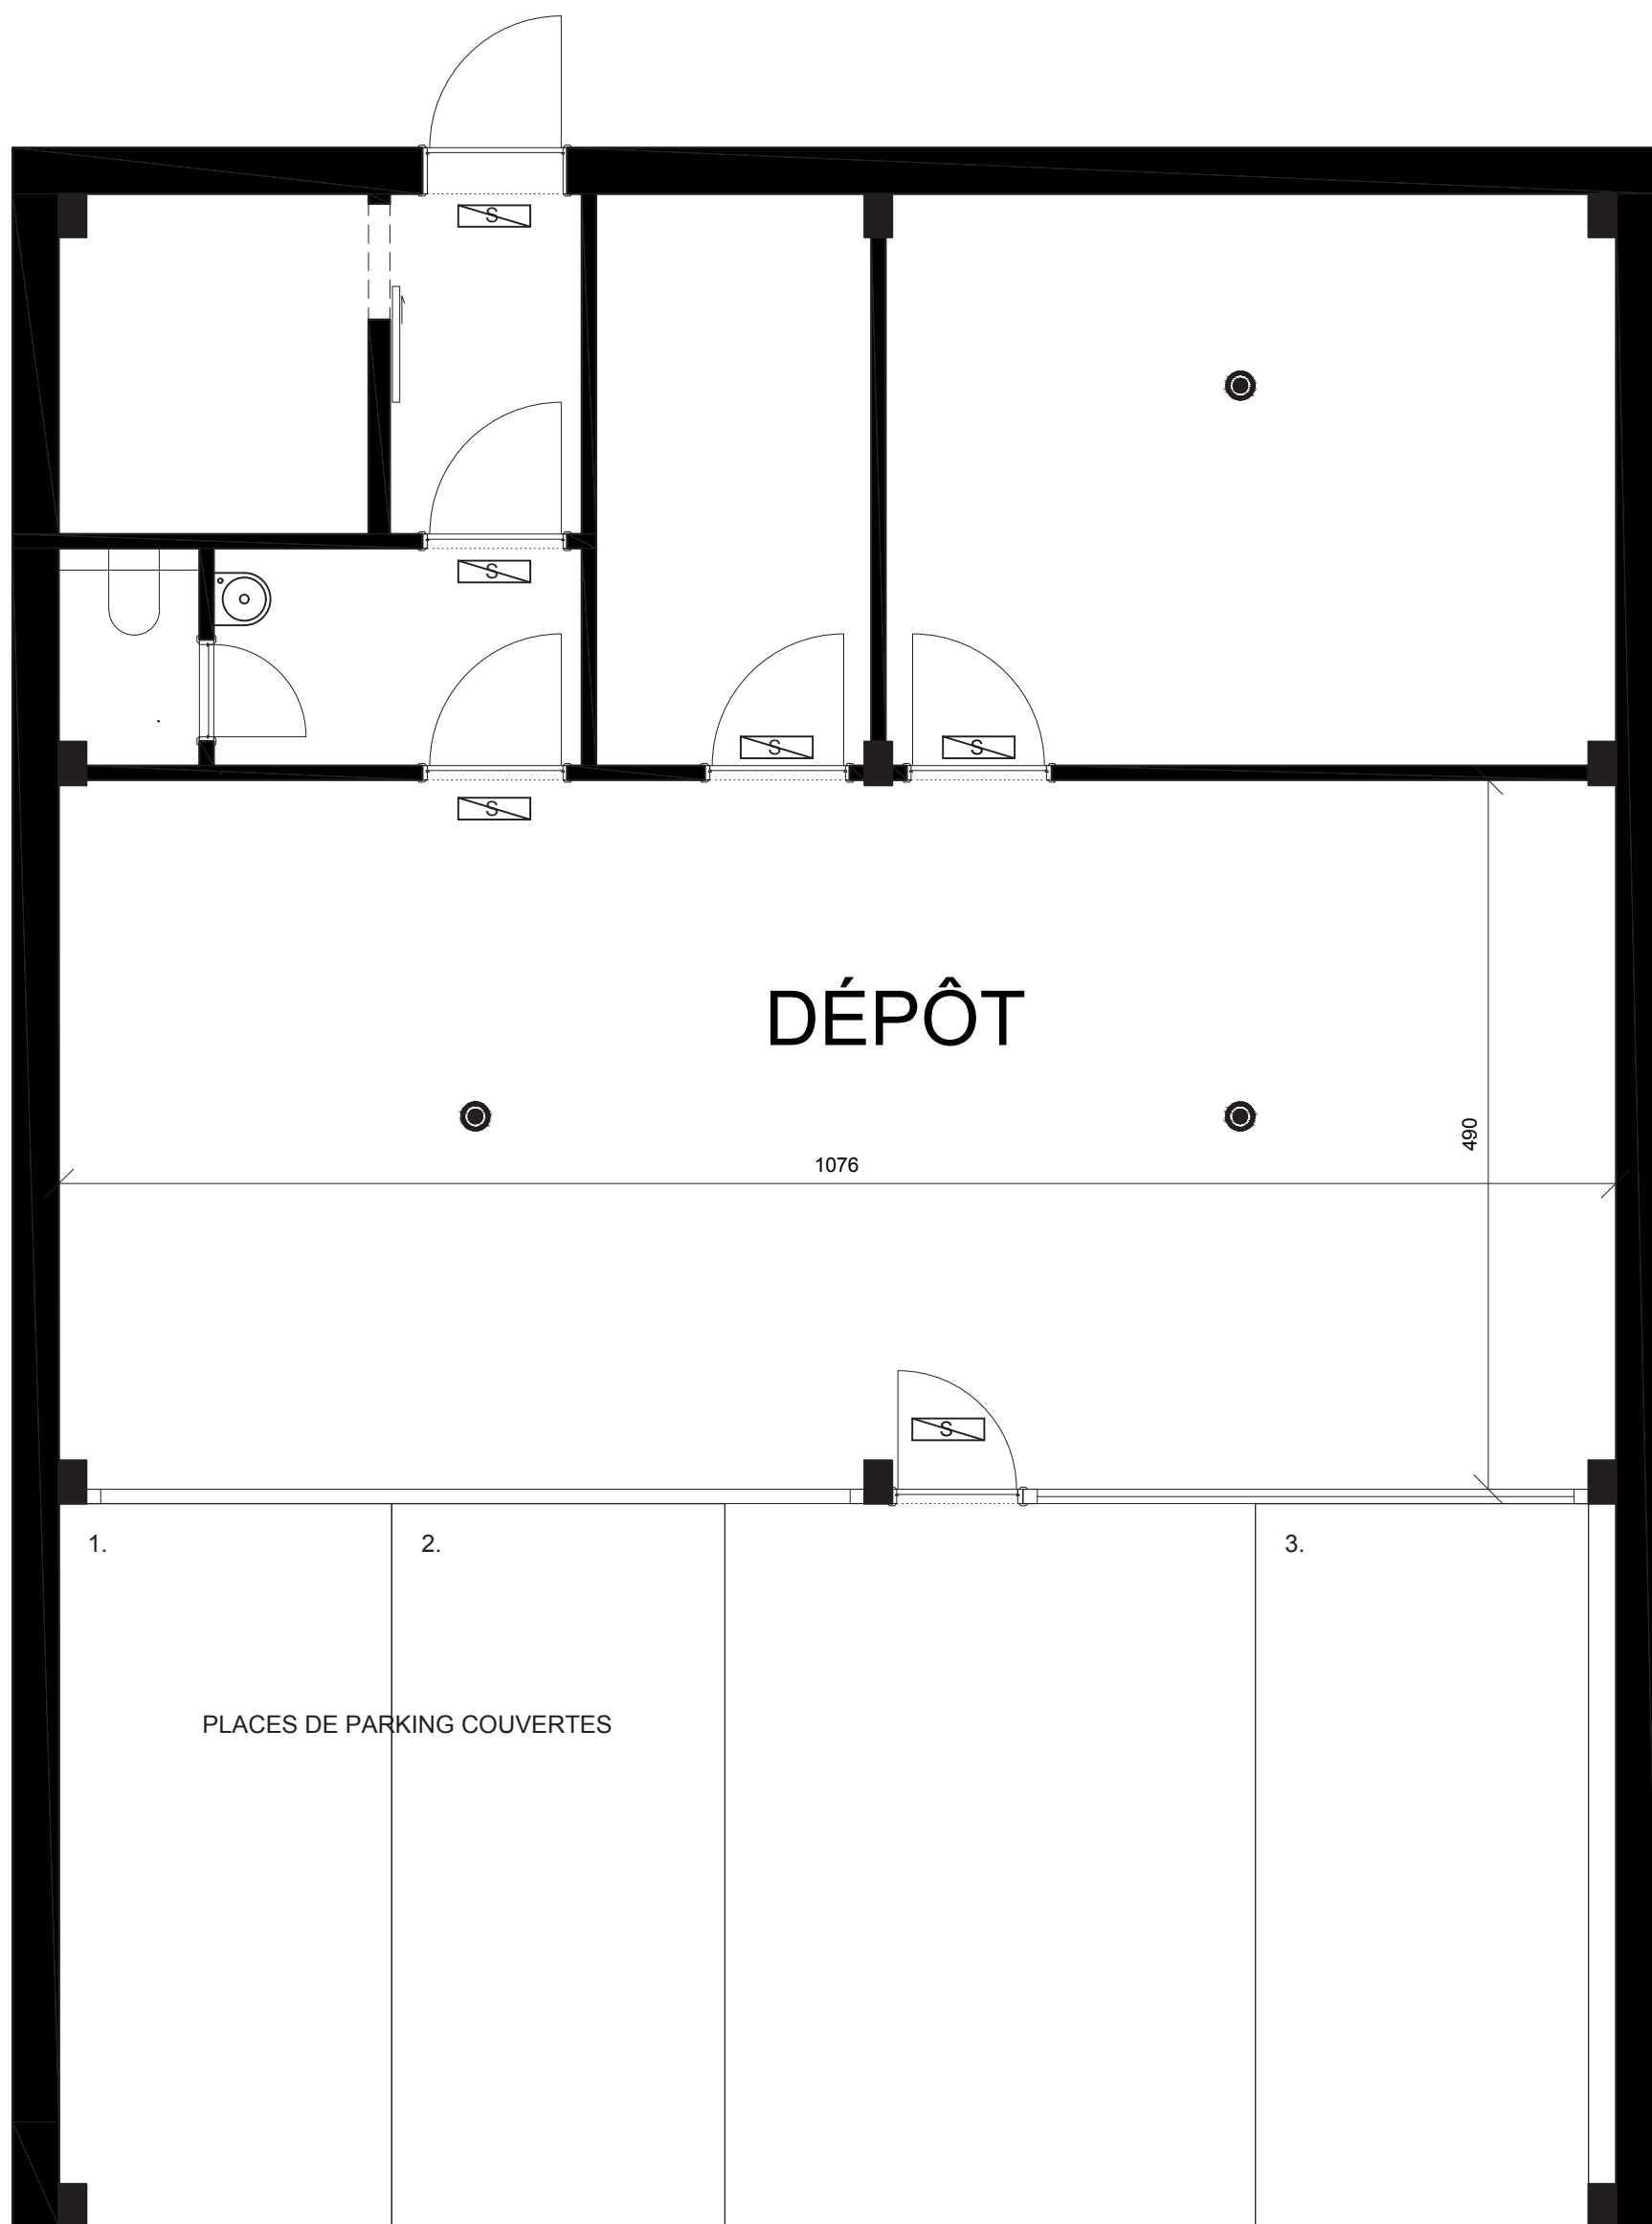
Deux possibilités s'offrent à vous :

- Vous demandez une copie de vos plans au Service de l'Urbanisme ou aux Archives de votre commune et les adaptez à votre projet ;
- Vous dessinez vous-même les plans. À noter que seule l'échelle de 1/50 ème sera acceptée. (1 mètre en réalité = 2 cm sur le plan)




N'oubliez pas de joindre plusieurs copies de ces plans à votre demande.
Le nombre demandé diffère selon les communes.

Plan : situation existante

Du dépôt vers un commerce



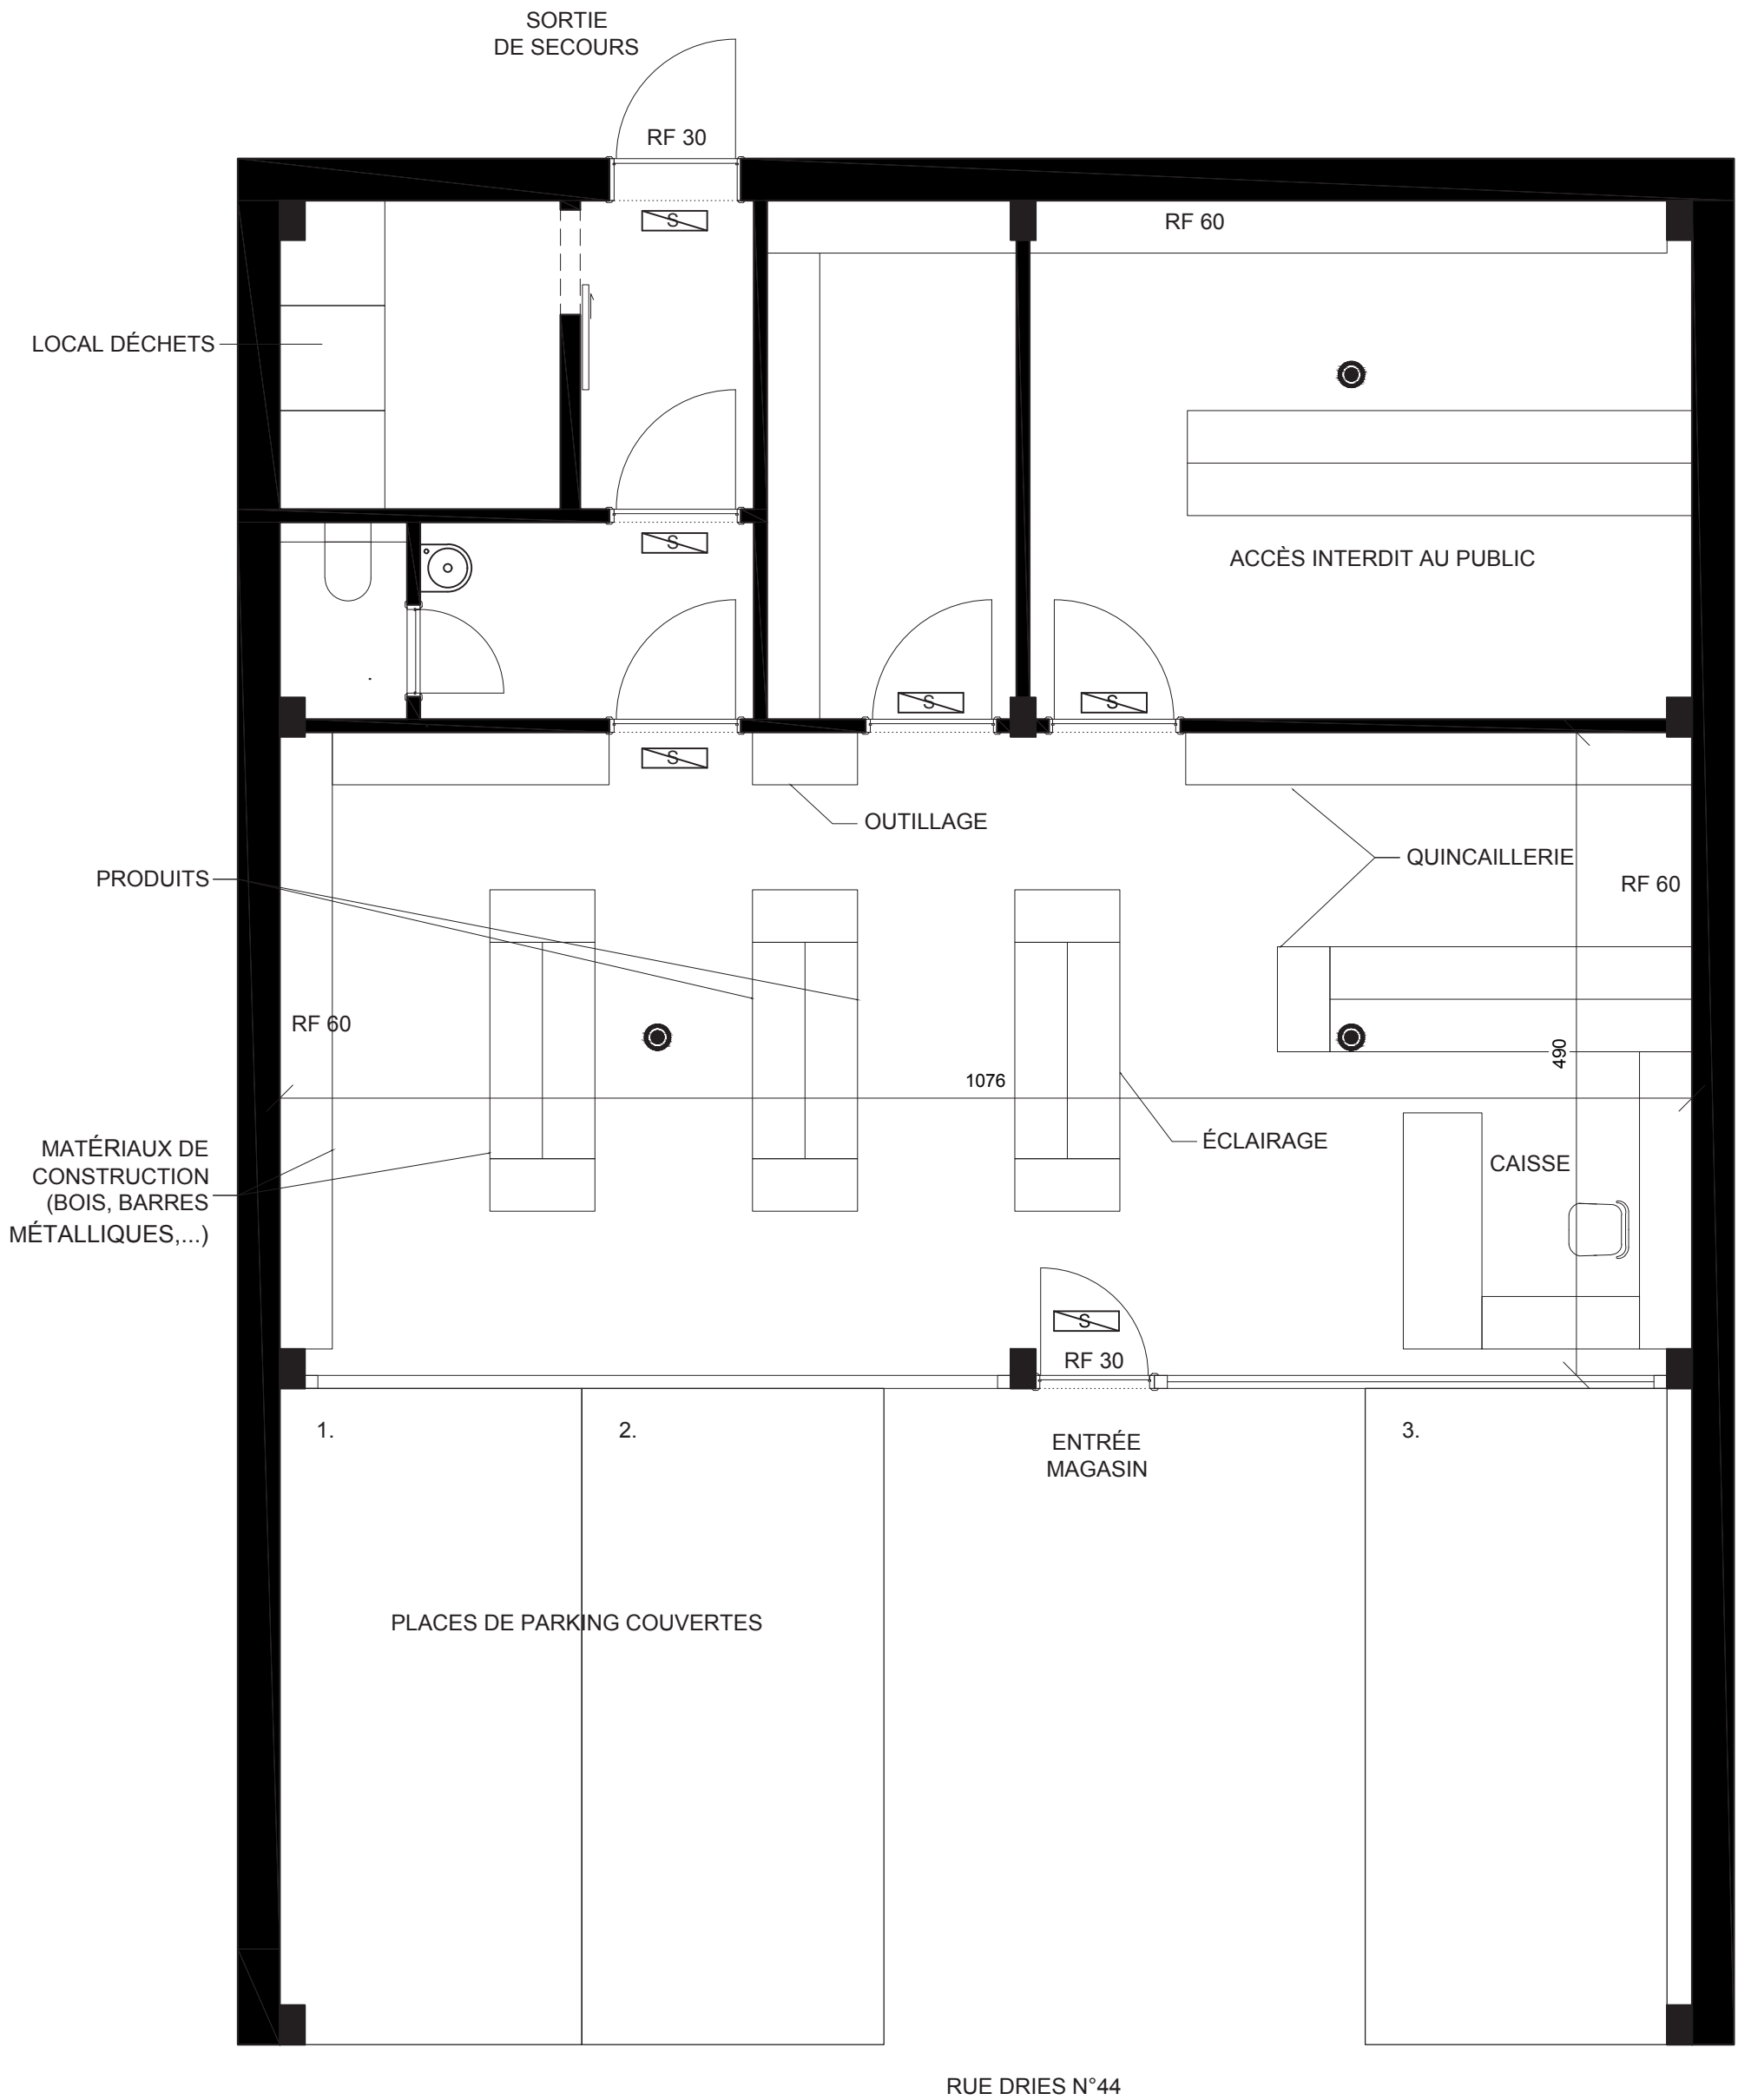
RUE DRIES N°44




 EXTINCTEUR
 ÉCLAIRAGE DE SECOURS
 DÉTECTEUR DE FUMÉE

DOC. 04. PLAN DE REALISATION Changement de destination de dépôt à un commerce	DATE .../.../.....
ADRESSE Rue Dries, 44 - 1000 Bruxelles	ECHELLE 1/50 1m=>2cm
DEMANDEUR	SIGNATURE

Plan : situation projetée

Du dépôt vers un commerce



	EXTINCTEUR
	ÉCLAIRAGE DE SECOURS
	DÉTECTEUR DE FUMÉE

DOC. 04. PLAN DE REALISATION	DATE .../.../.....
ADRESSE Changement de destination de dépôt à un commerce	ECHELLE 1/50 1m=>2cm
DEMANDEUR Rue Dries, 44 - 1000 Bruxelles	SIGNATURE