


Doorsnede

Bestaande toestand

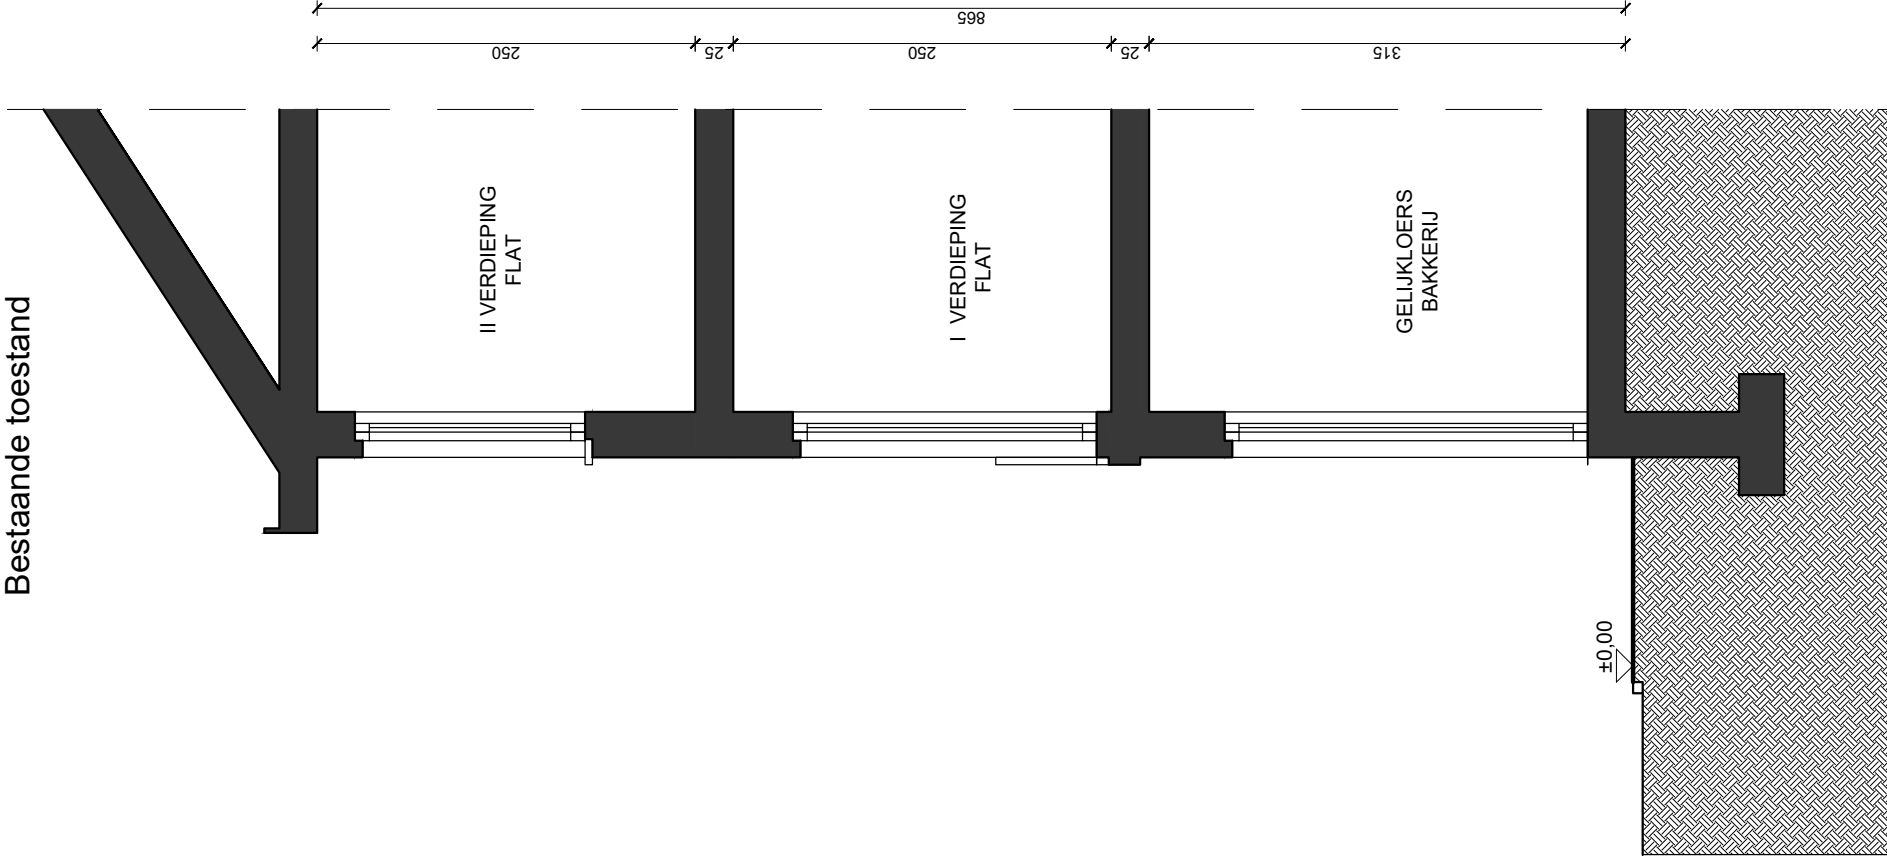

DOC 0.4 UITVOERINGSPLAN		Plaatting van een parallelle bord en een loodrechte bord	
ADRES			
AANVRAGER			
DATUM/...../.....	SCHAAL	1/50
HANDKETENING	1m=>2cm		