


Doorsnede

Voorgestelde toestand

D1

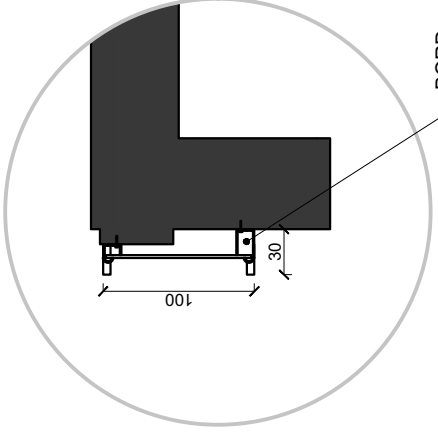



BORD

PARALLELE BORD:

- rechthoekige vorm (50x342)
- blauwe houten pannel met witte letters
- aluminium profielbevestiging

LOODRECHT BORD:

- rechthoekige vorm (50x100)
- blauwe houten pannel met witte letters

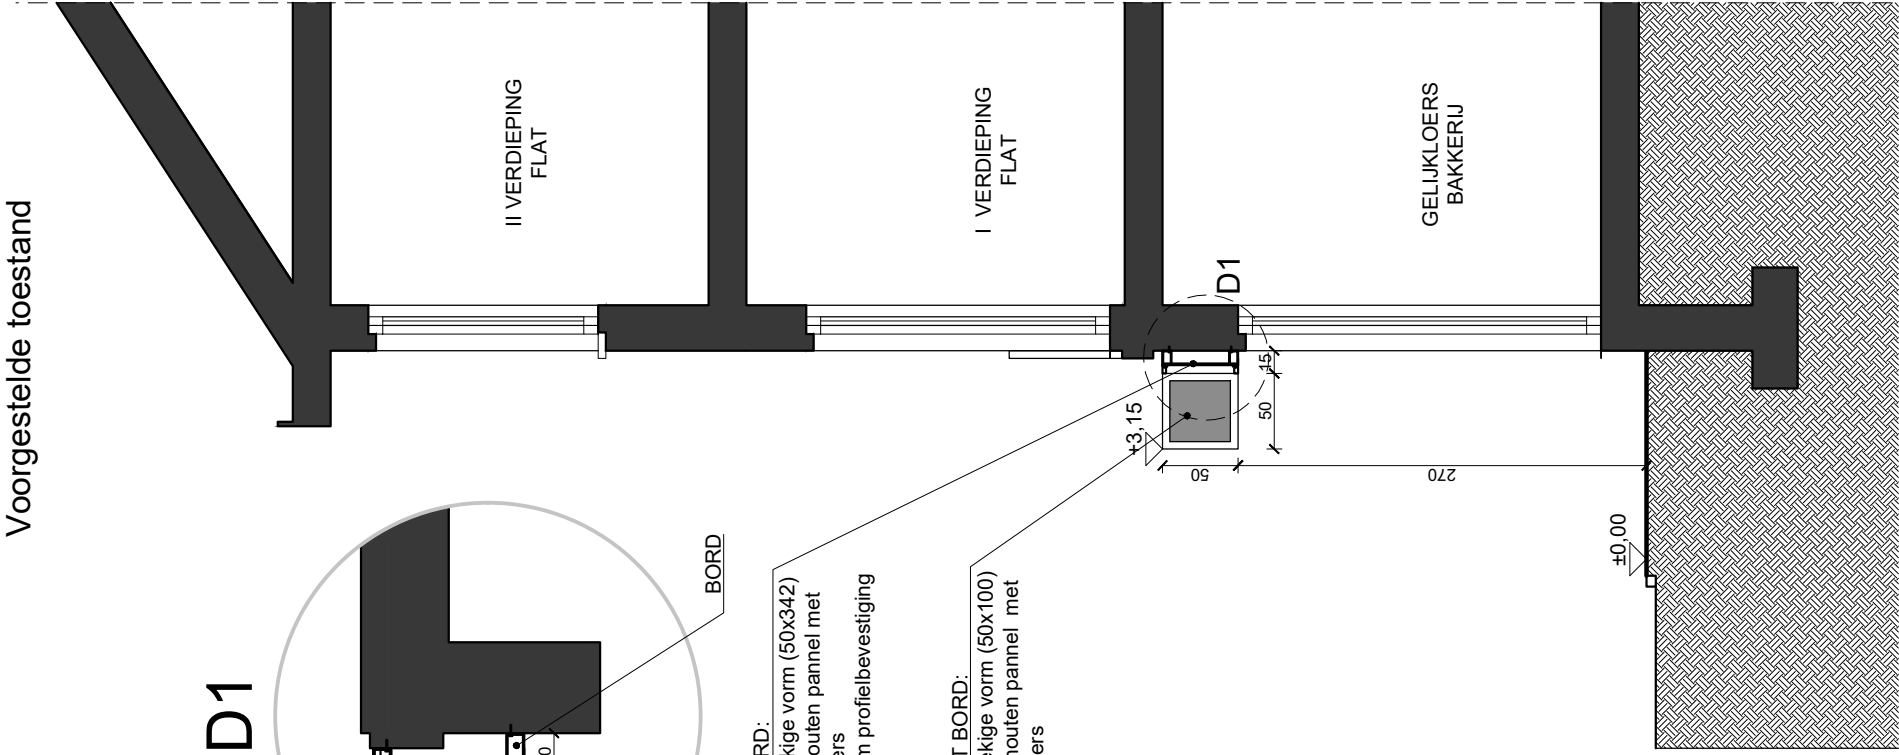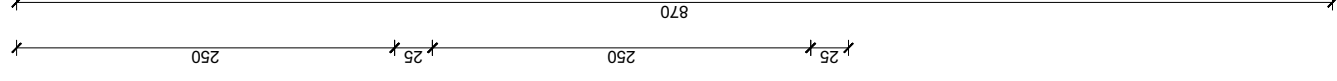

DOC 0.4 UITVOERINGSPLAN		Plaatting van een parallelle bord en een loodrechte bord	
AANVRAGER		ADRES	
HANDTEKENING		SCHAAAL 1/50	
DATUM		1m > 2cm	