


Plan des installations

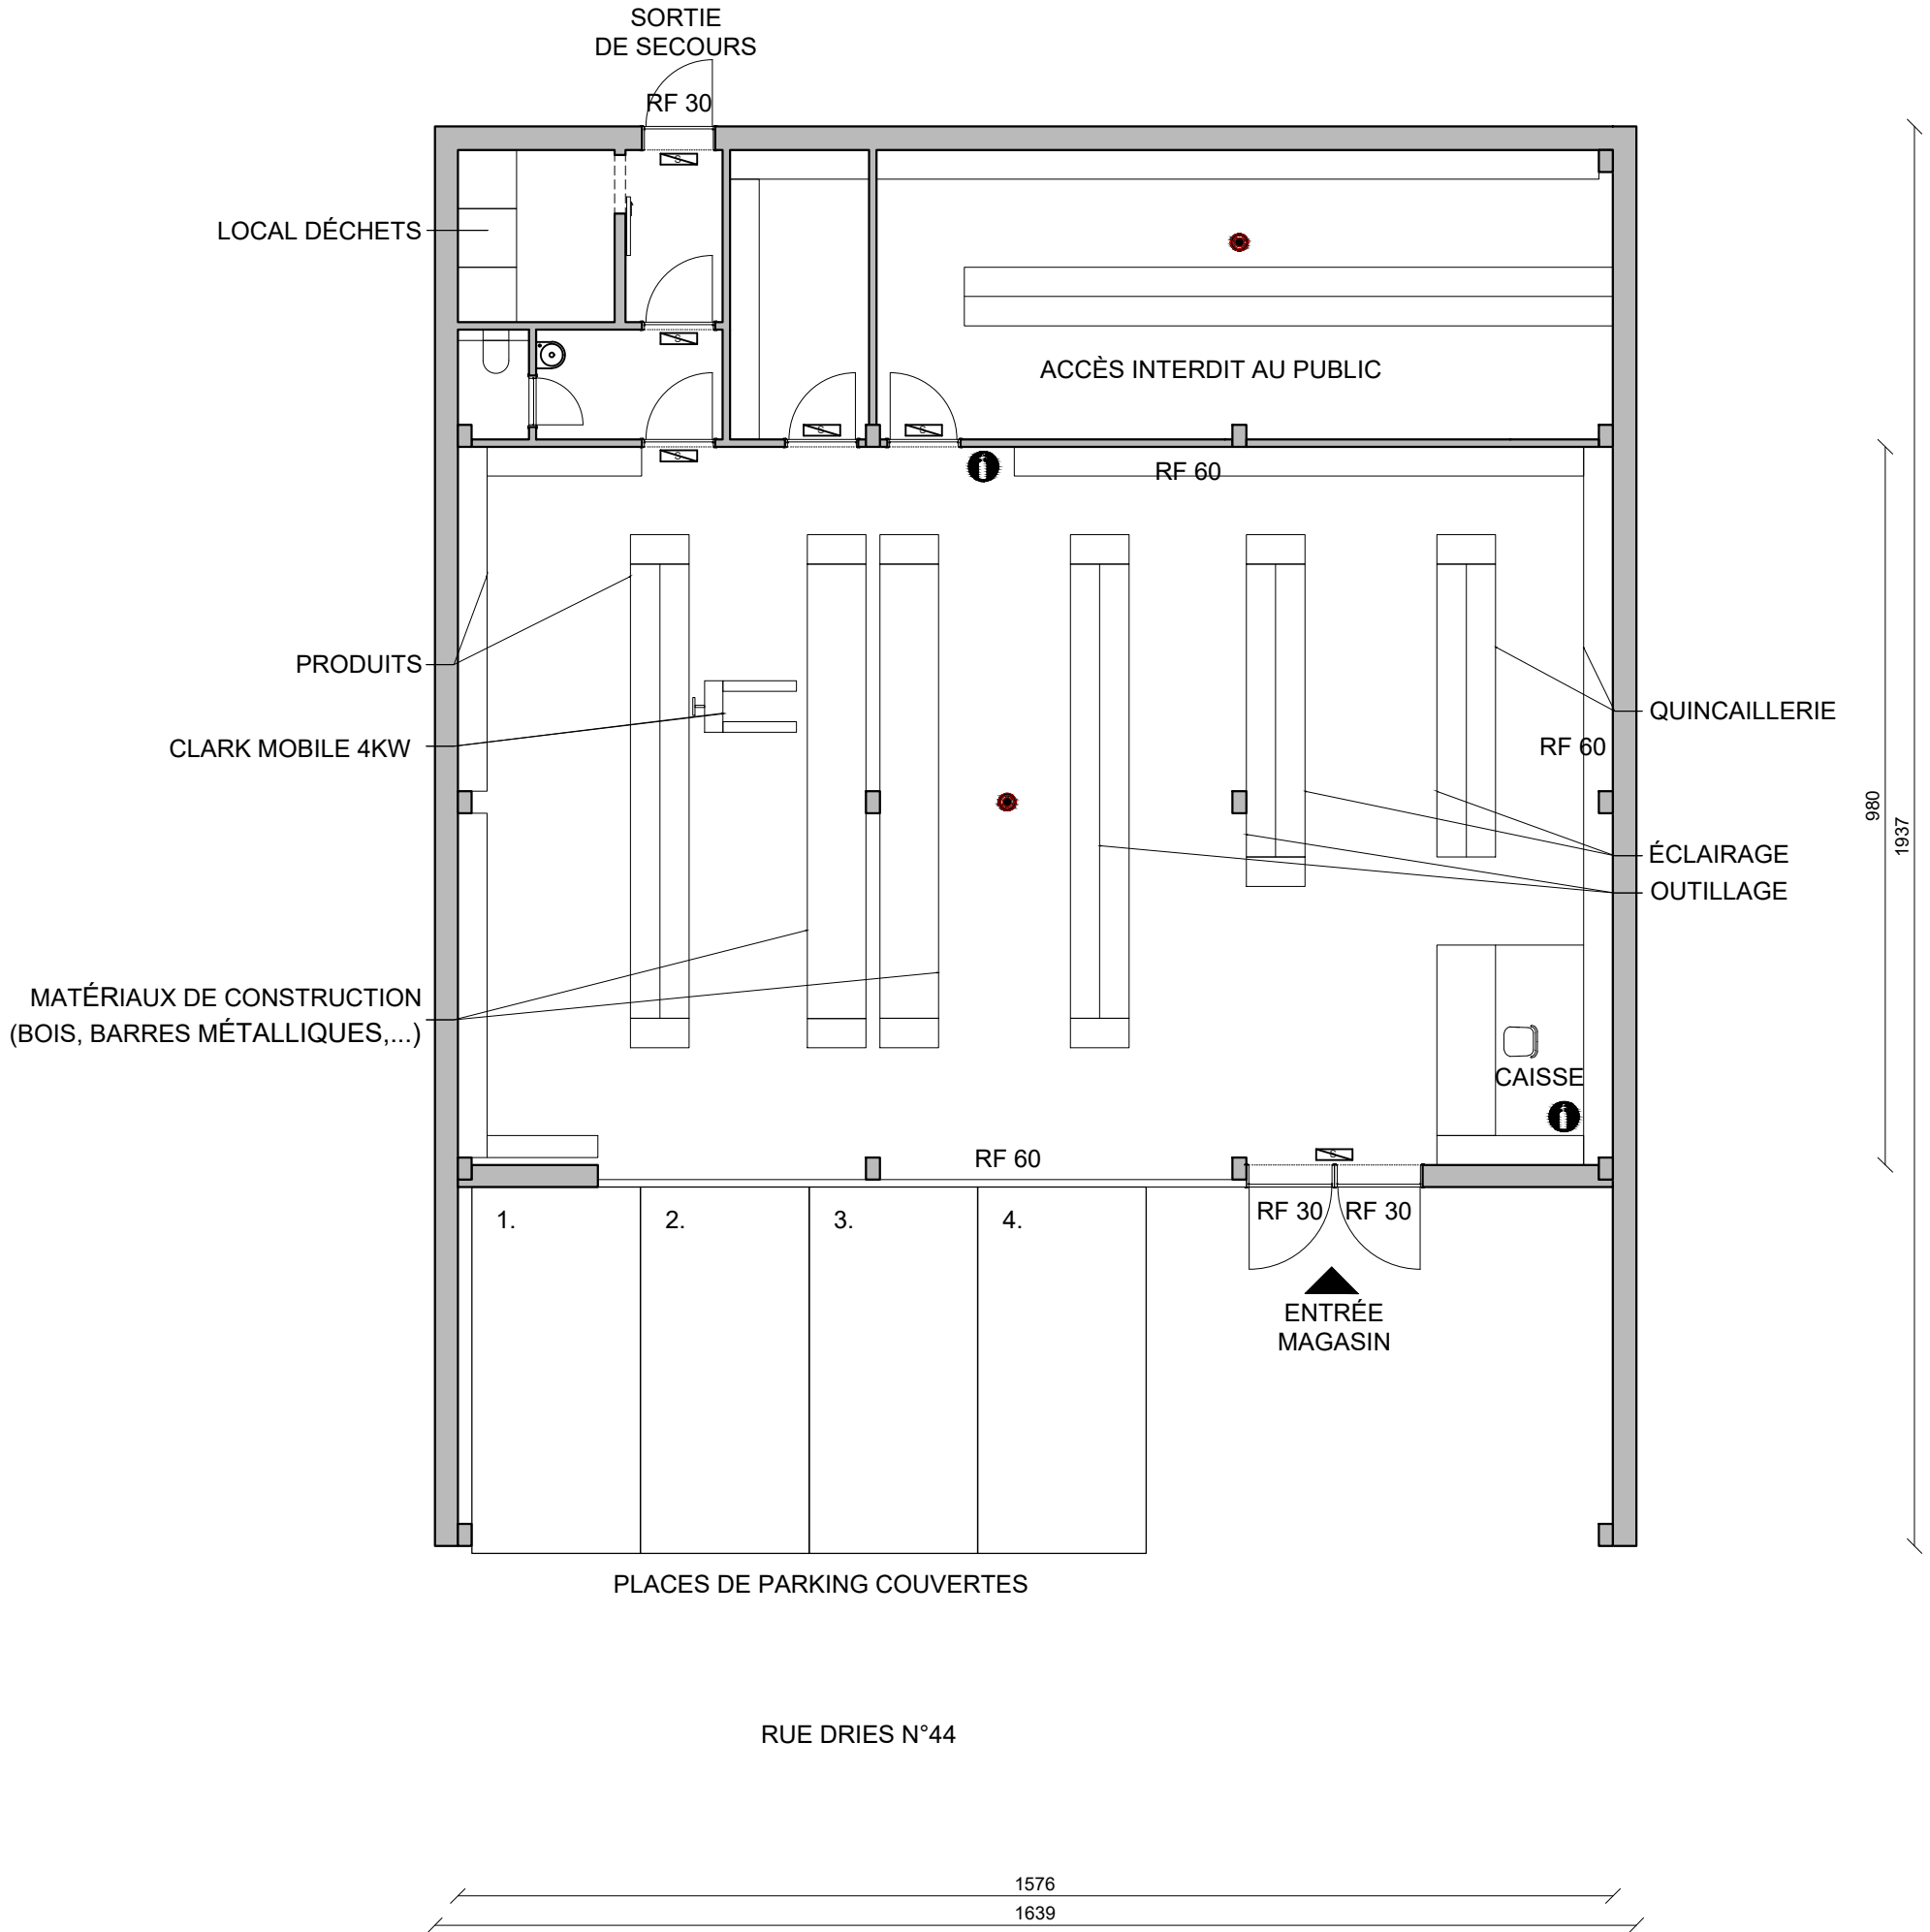

	EXTINCTEUR
	ÉCLAIRAGE DE SECOURS
	DÉTECTEUR DE FUMÉE

ANNEXE 3: PLAN DES INSTALLATIONS Commerce de détail avec stockage de matériaux de construction ("brico")	DATE .../.../.....
ADRESSE Rue Dries, 44 - 1000 Bruxelles	ECHELLE: 1/100 1m=>1cm
DEMANDEUR	SIGNATURE