PLAN DE LOCALISATION carte disponible sur www.mybrugis.irisnet.be
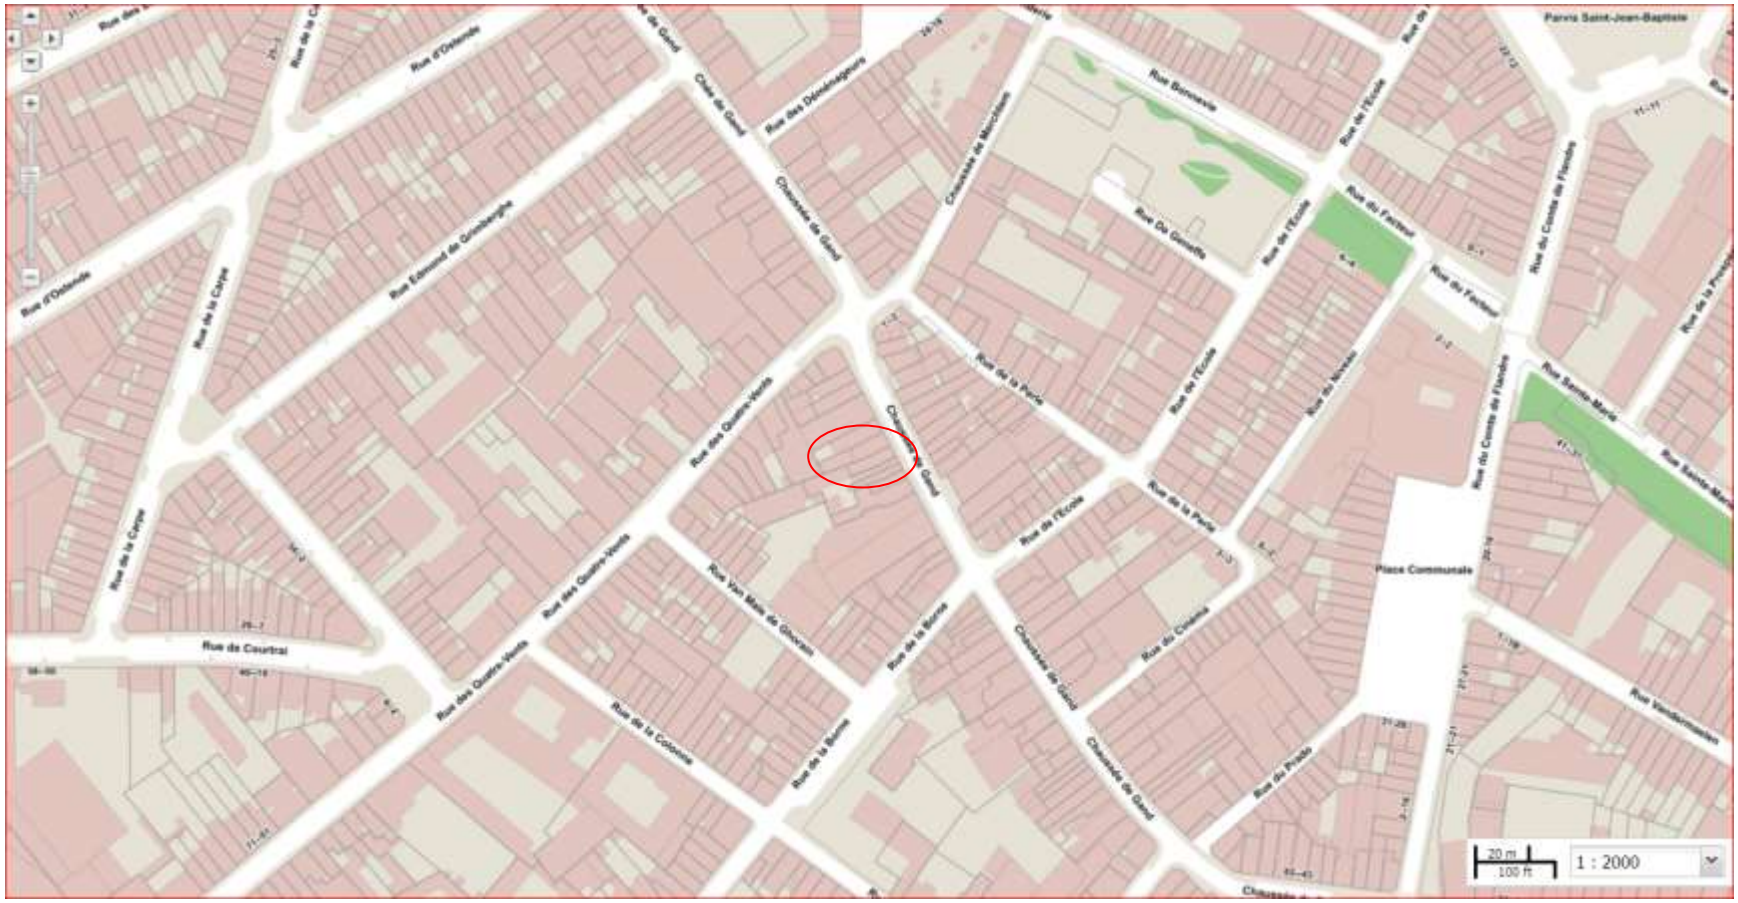
Demandeur :
Demande de permis d'urbanisme pour :
Adresse :
Echelle : 1/2000ème
Orientation : nord