Coupe

Situation projetee

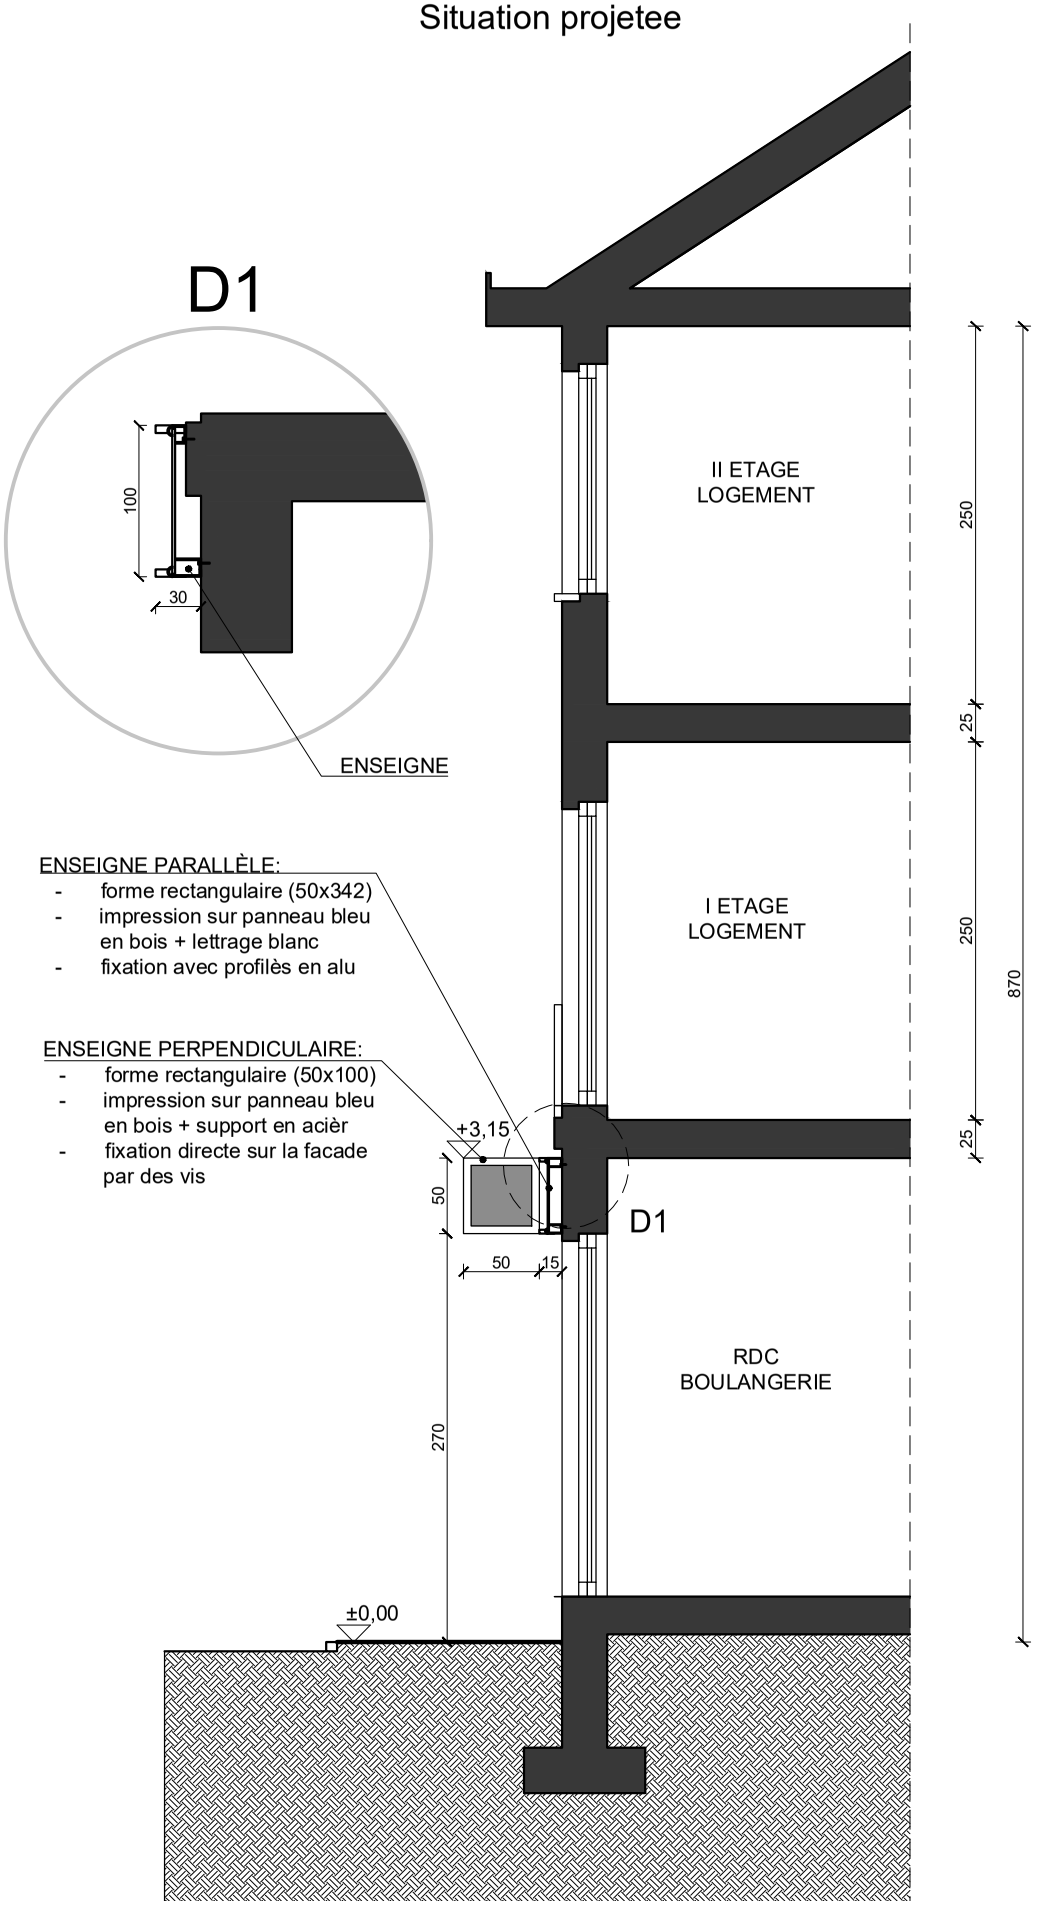

ENSEIGNE PARALLÈLE:

- forme rectangulaire (50x342)
- impression sur panneau bleu en bois + lettrage blanc
- fixation avec profilès en alu

ENSEIGNE PERPENDICULAIRE:

- forme rectangulaire (50x100)
- impression sur panneau bleu en bois + support en acièr
- fixation directe sur la facade par des vis

DOC 0.4 PLAN DE REALISATION Placement d'une enseigne parallèle et d'une enseigne perpendiculaire	DATE ...../...../..... ECHELLE 1/50 1m=>2cm
ADRESSE	SIGNATURE
DEMANDEUR	