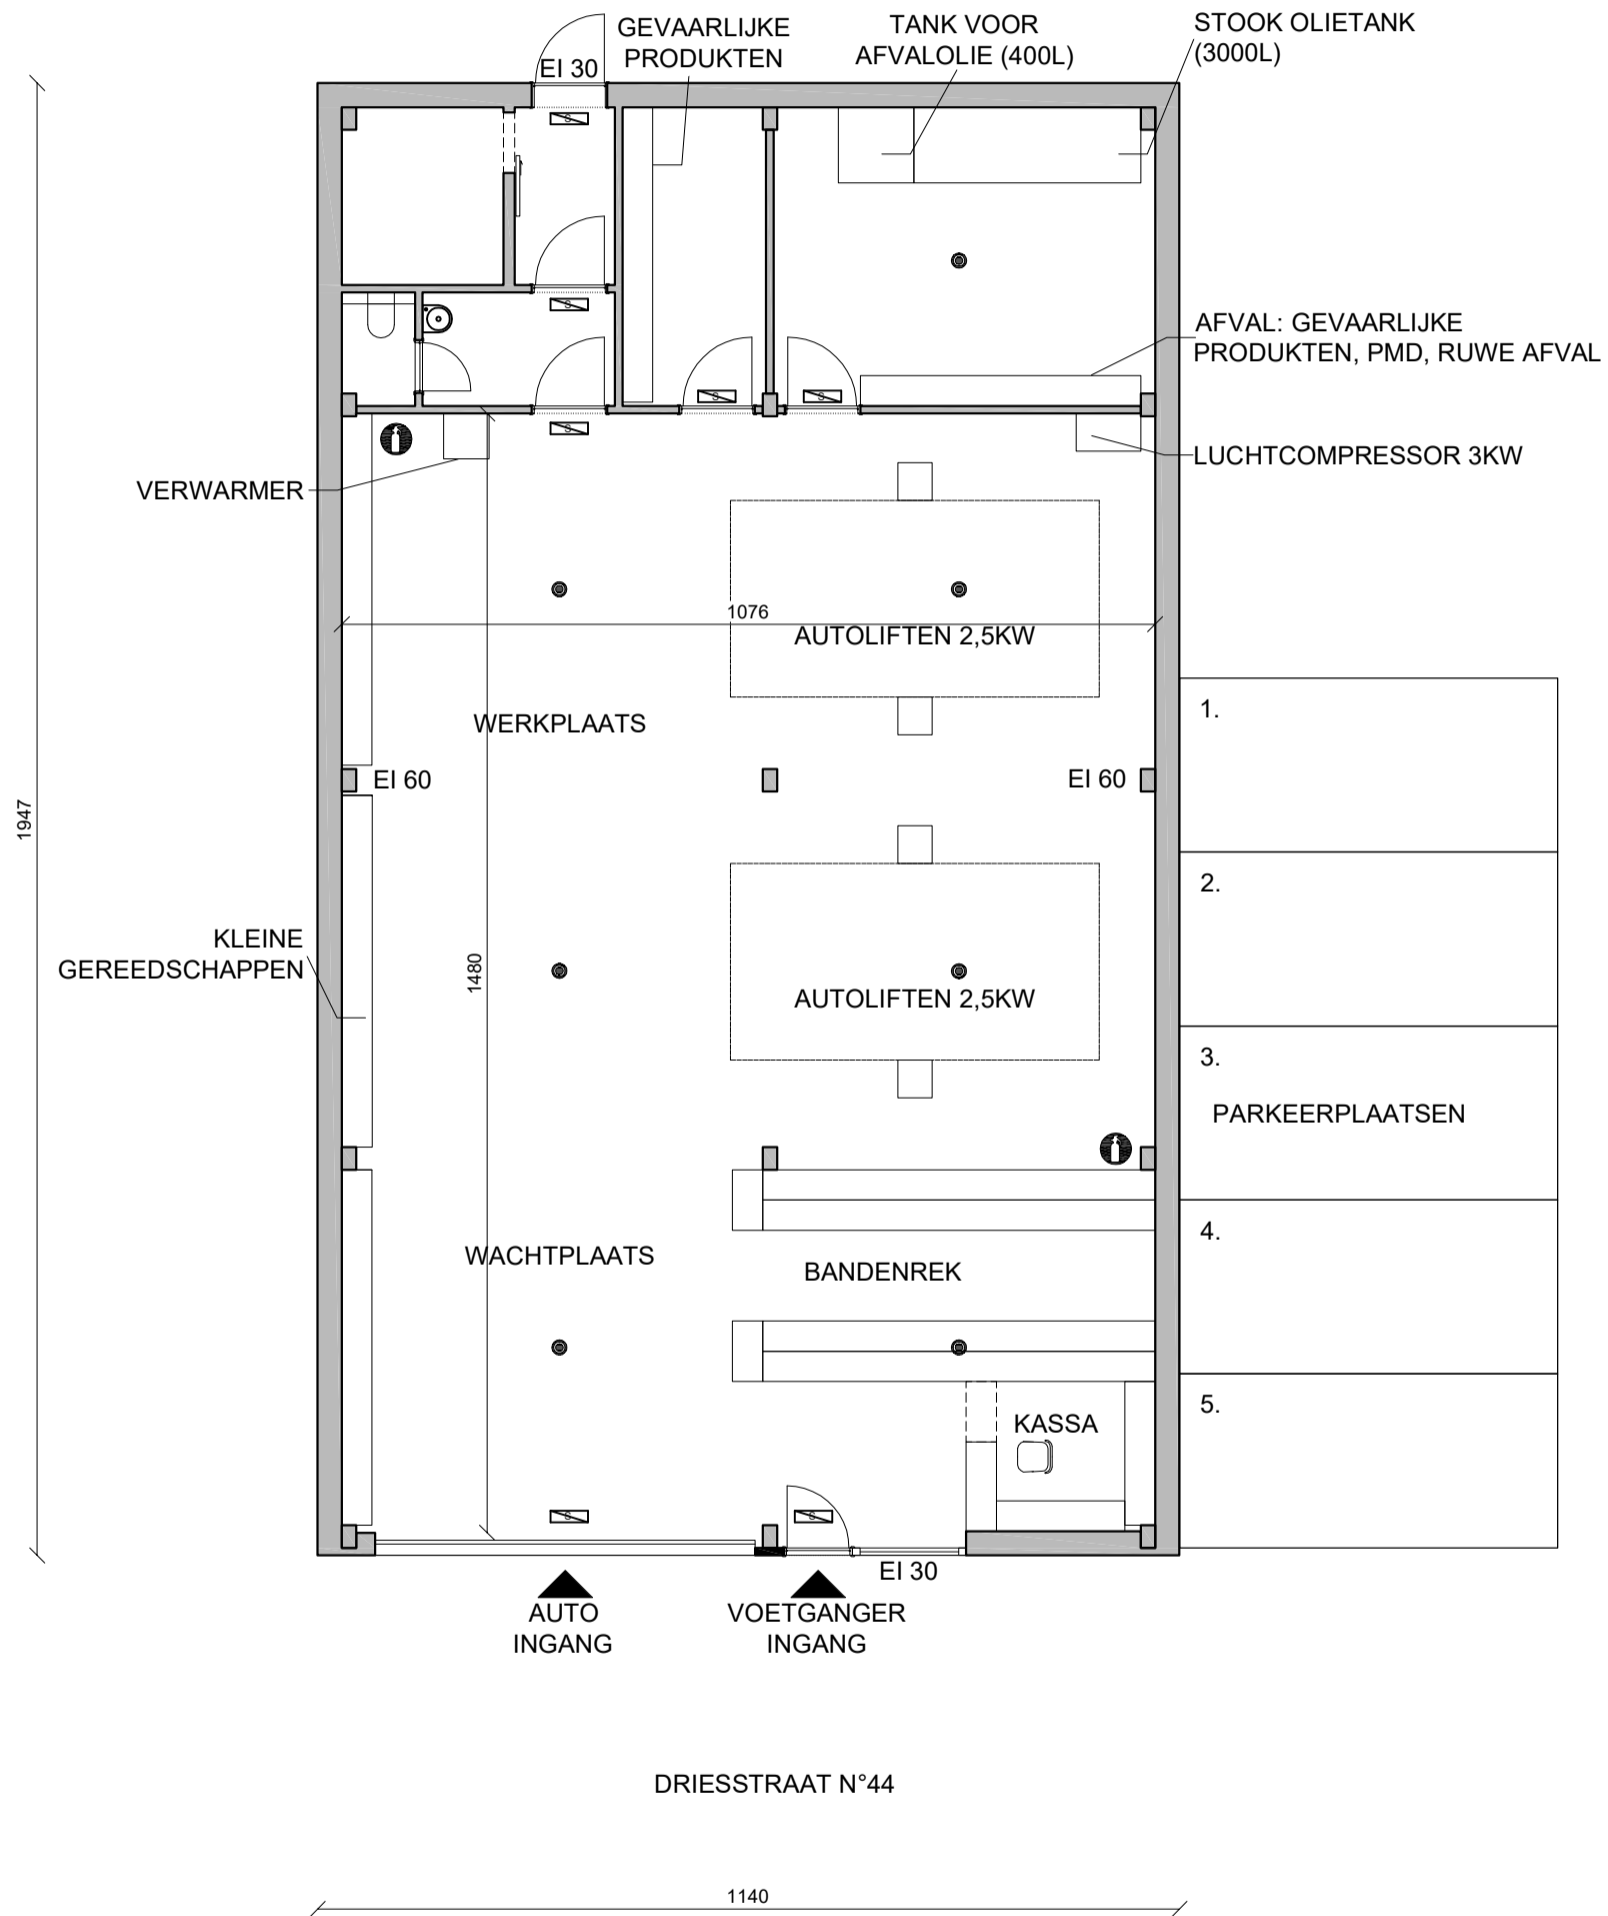

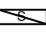



Plan van de inrichtingen



	BRANDBLUSSER
	NOODVERLICHTING
	ROOKMELDER

BIJLAGE 3: PLAN VAN DE INRICHTINGEN Garage	DATUM .../.../.....
ADRES Driesstraat, 44 - 1000 Brussels	SCHAAL: 1/100 1m=>1cm
AANVRAGER	HANDTEKENING